


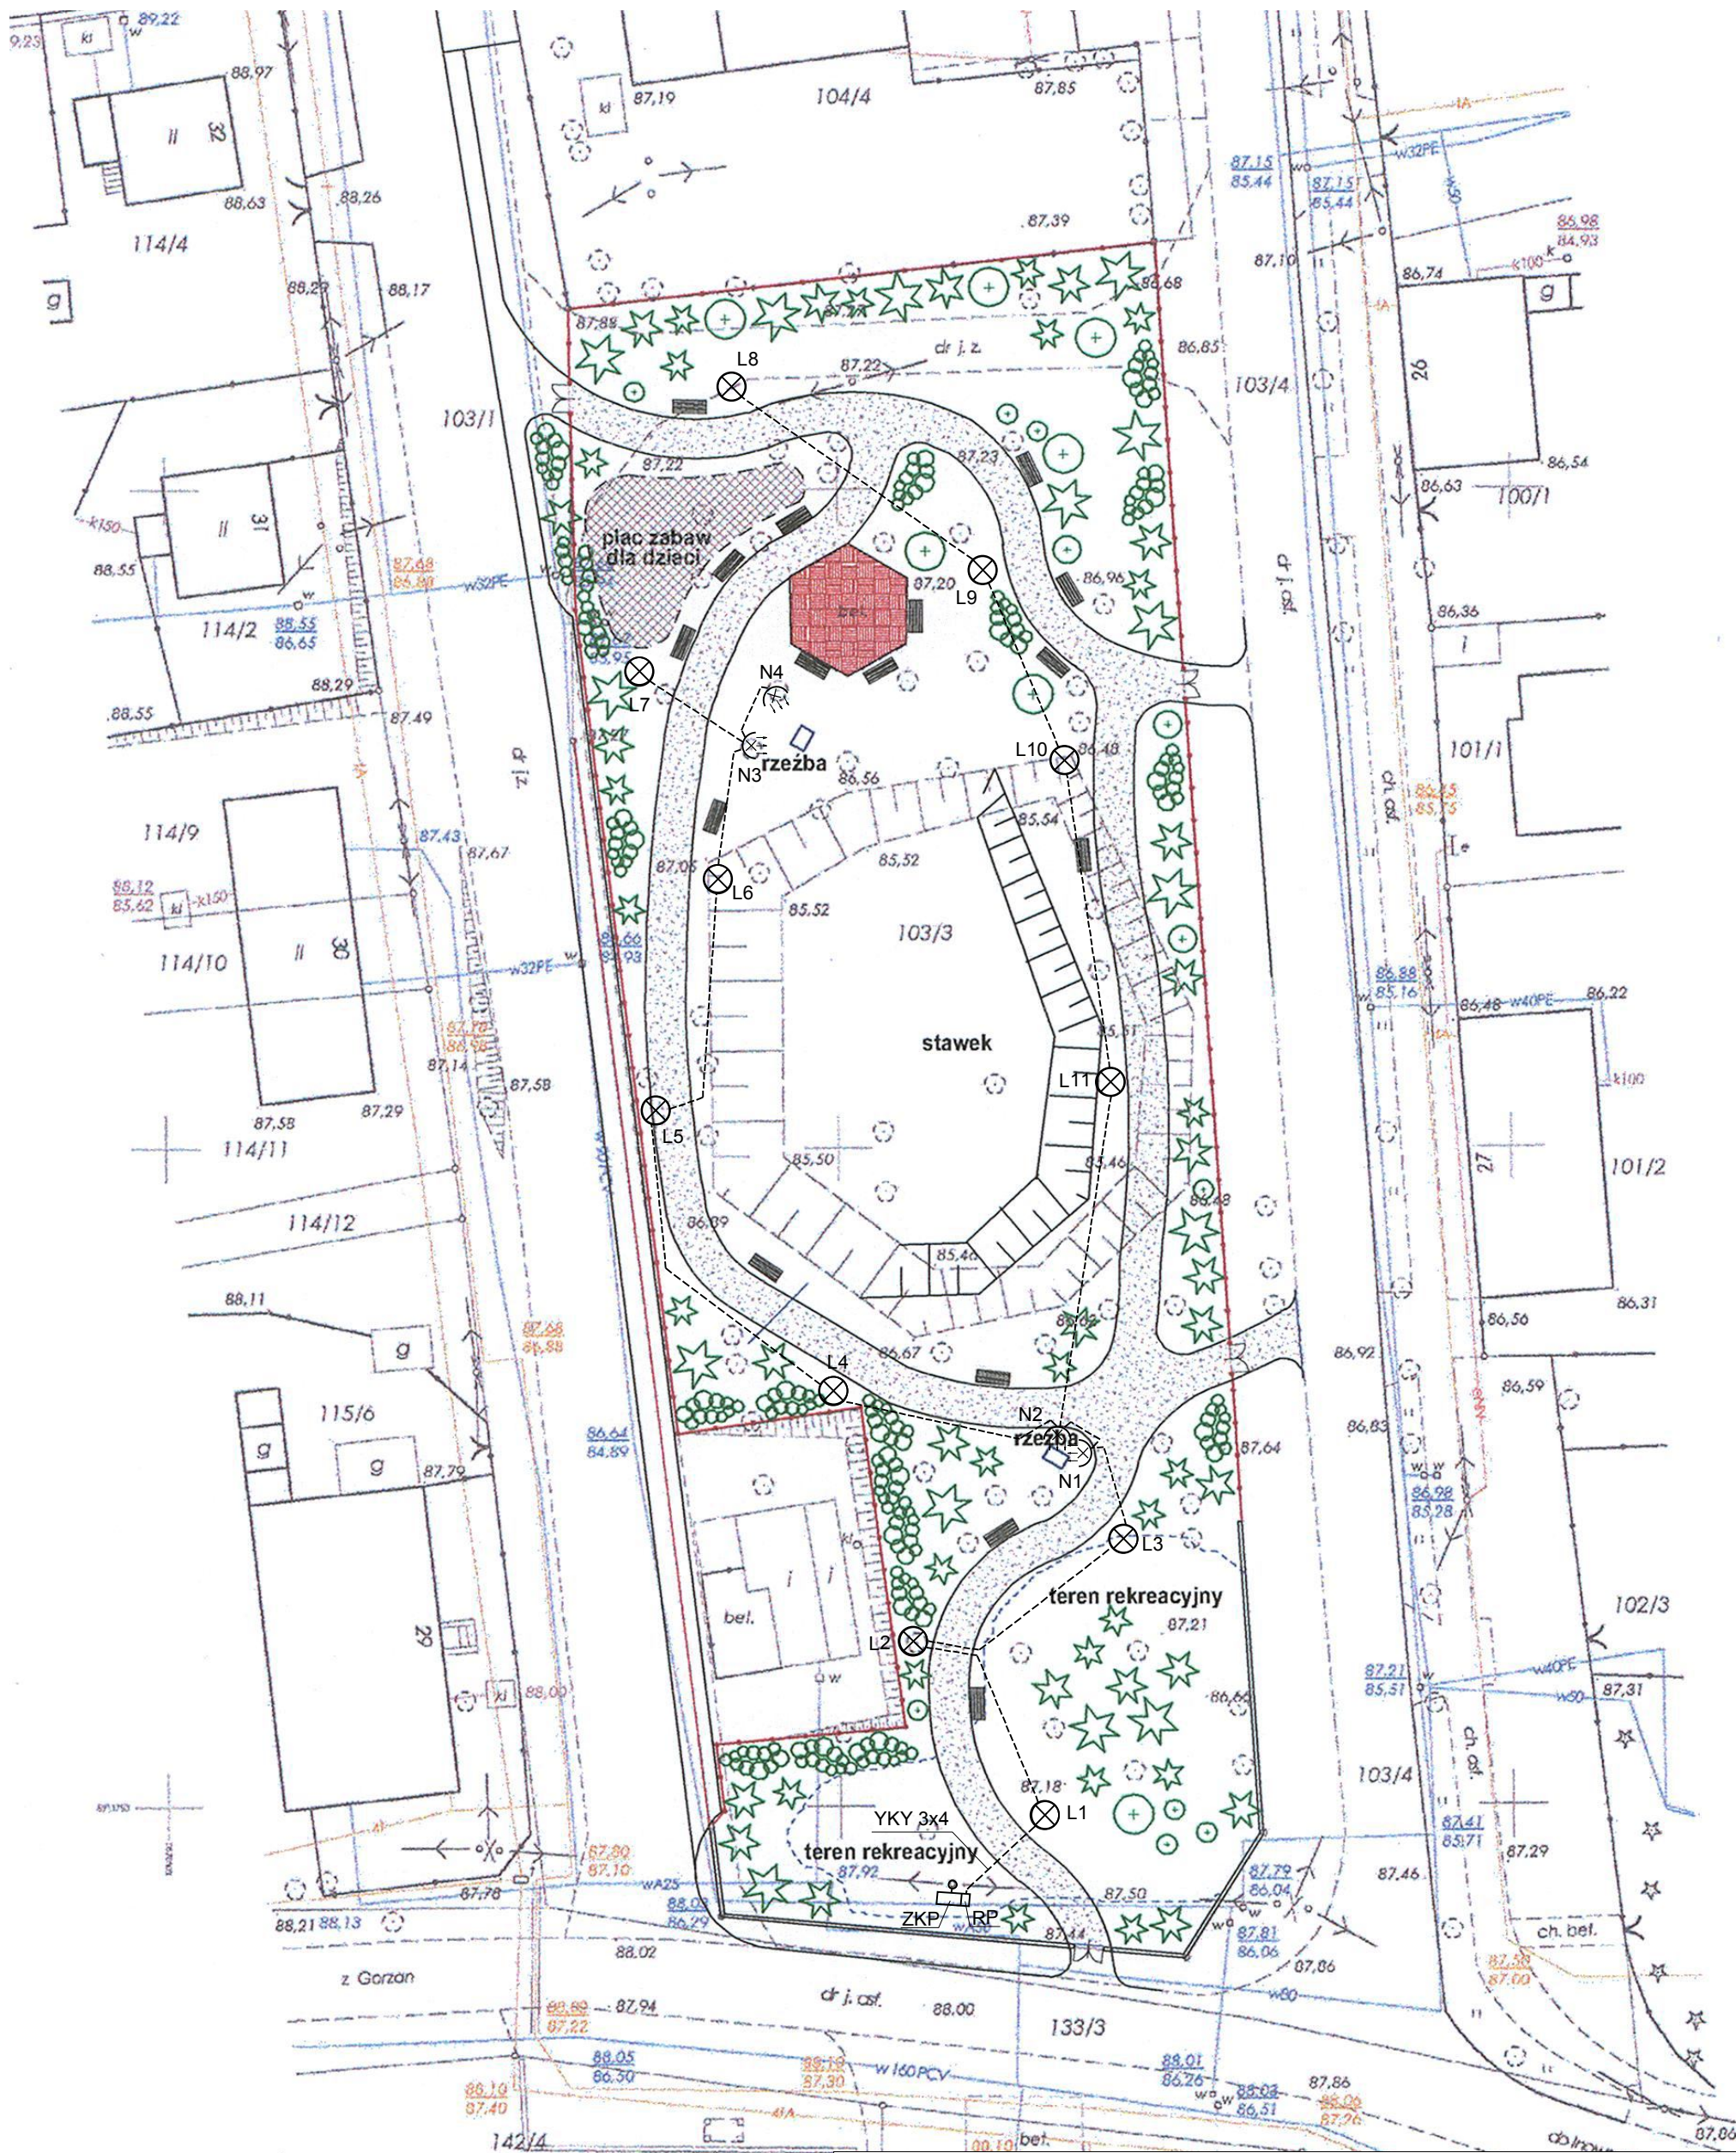

# **LEGENDA :**

- ⊗ - oprawy parkowe 2x100 W , H = 2,5 m
- ⊗ - naświetlacze (na fundamencie) 70 W
- RP - w obudowie np. ZK0 IP65 , na fundamencie

|                                                                             |   |                       |            |        |                         |
|-----------------------------------------------------------------------------|---|-----------------------|------------|--------|-------------------------|
| Zamawiający : <b>Urząd Miejski w Pakości</b><br>88-170 Pakość , ul. Rynek 4 |   |                       |            |        |                         |
|                                                                             | Imię i nazwisko                                                                                     | Numer uprawnień       | Data       | Podpis | Skala :<br>1:500        |
| Adaptacja :                                                                 | mgr inż. Grzegorz Matuszkiewicz                                                                     | GP-KZ-7342/<br>271/92 | 15.04.2010 |        | Nr rys. :<br><br>1/E    |
| Obiekt :                                                                    | Teren zielony centrum Kościelca.<br>Kościelca , gm. Pakość                                          |                       |            |        |                         |
| Temat :                                                                     | Zagospodarowanie centrum Kościelca , gm. Pakość.<br>Plan zasilania opraw oświetleniowych parkowych. |                       |            |        | Branża :<br>elektryczna |