


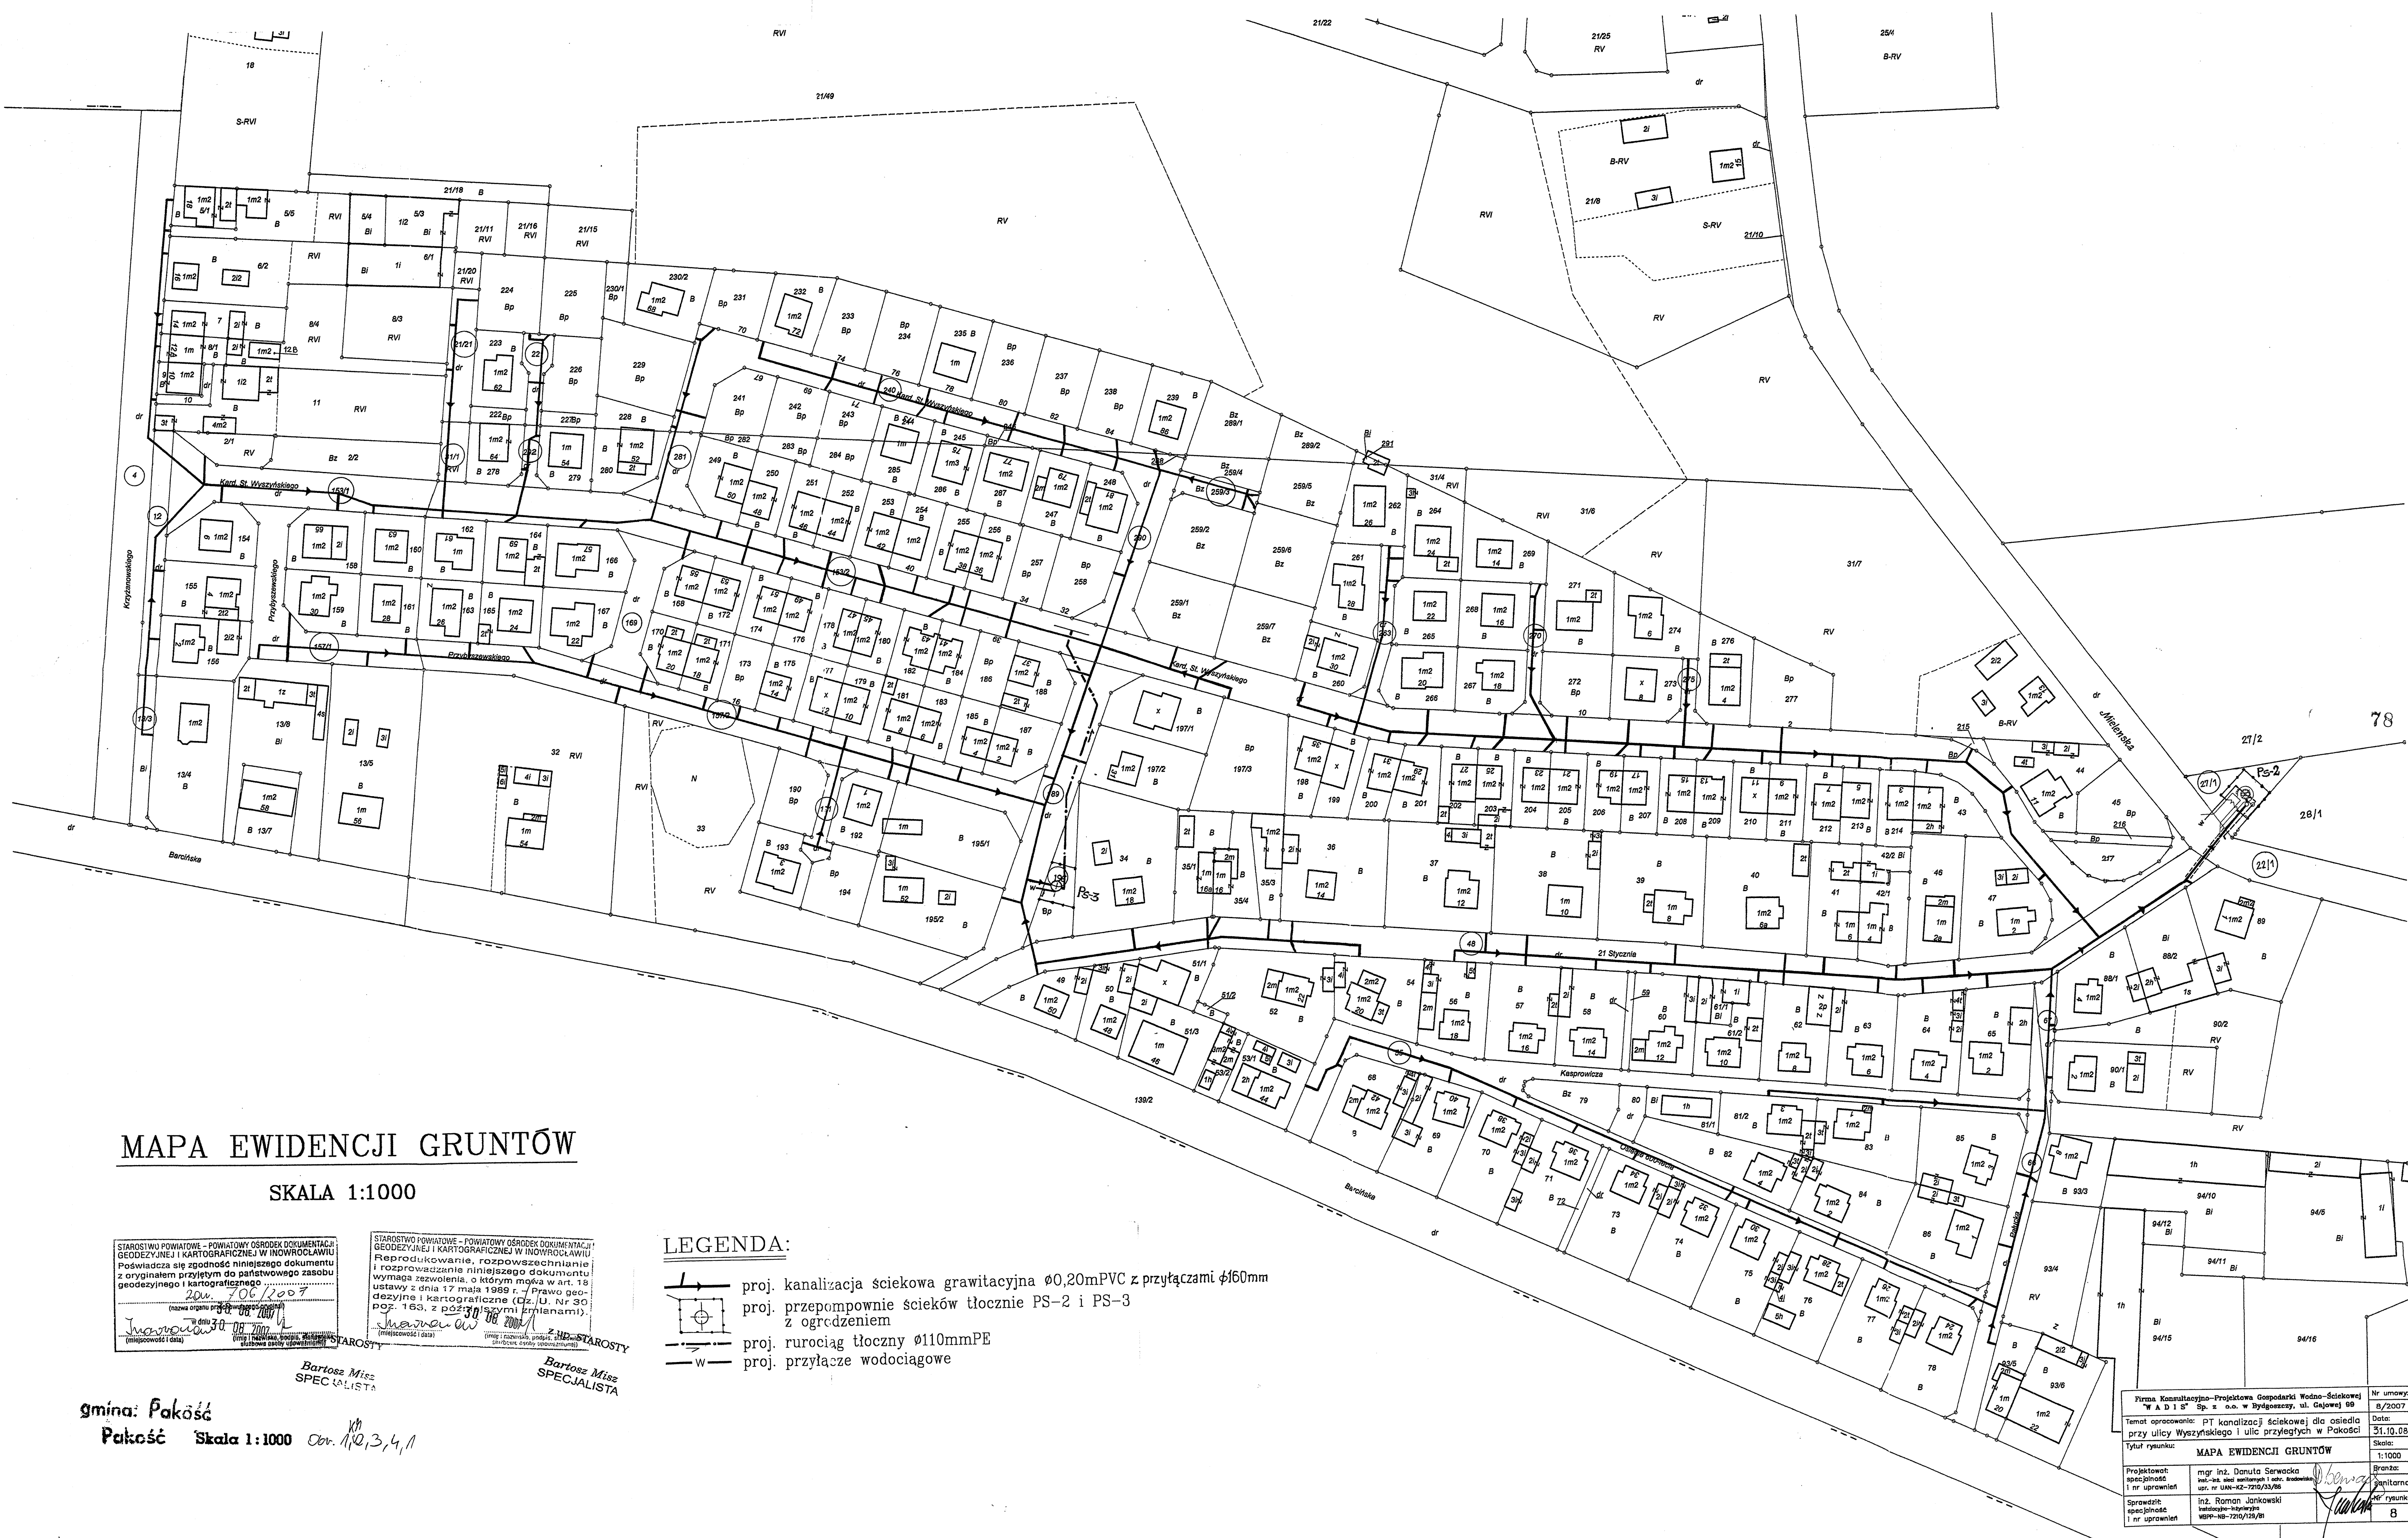

MAPA EWIDENCJI GRUNTÓW

SKALA 1:1000

STAROSTWO POWIATOWE - POWIATOWY OŚRODEK DOKUMENTACJI
GEODEZYJNEJ I KARTOGRAFICZNEJ W INOWROCŁAWIU
Podpisano zgodnie z niniejszym dokumentem
z oryginalnym przytępnym do państwowego zasobu
geodezyjnego i kartograficznego
20.06.2007
[Signature]
[Stamp: Starostwo Powiatowe - Powiatowy Ośrodek Dokumentacji Geodezyjnej i Kartograficznej w Inowrocławiu]

LEGENDA:

- [Symbol] proj. kanalizacja ściekowa grawitacyjna $\varnothing 0,20mPVC$ z przyłączami $\varnothing 160mm$
- [Symbol] proj. przepompownie ścieków tłocznie PS-2 i PS-3 z ogrodzeniem
- [Symbol] proj. rurociąg tłoczny $\varnothing 110mmPE$
- [Symbol] proj. przyłącze wodociągowe

gmina: Pakość
Pakość Skala 1:1000 Obr. 1/2, 3, 4, 1

Firma Kształtowanie-Prace Budowlane i Inżynierskie w Bydgoszczy, ul. Gajowej 99	Nr umowy: B/2007
Temat opracowania: PT kanalizacja ściekowa dla osiedla przy ulicy Wyszyńskiego i ulic przyległych w Pakości	Data: 31.10.08r.
Tytuł rysunku: MAPA EWIDENCJI GRUNTÓW	Skala: 1:1000
Projektant: mgr inż. Danuta Serwacka	Pracownik: [Signature]
Specjalista: inż. Roman Jankowski	Pracownik: [Signature]
Sprawdził: [Signature]	Pracownik: [Signature]
1 nr uprawnień	8