


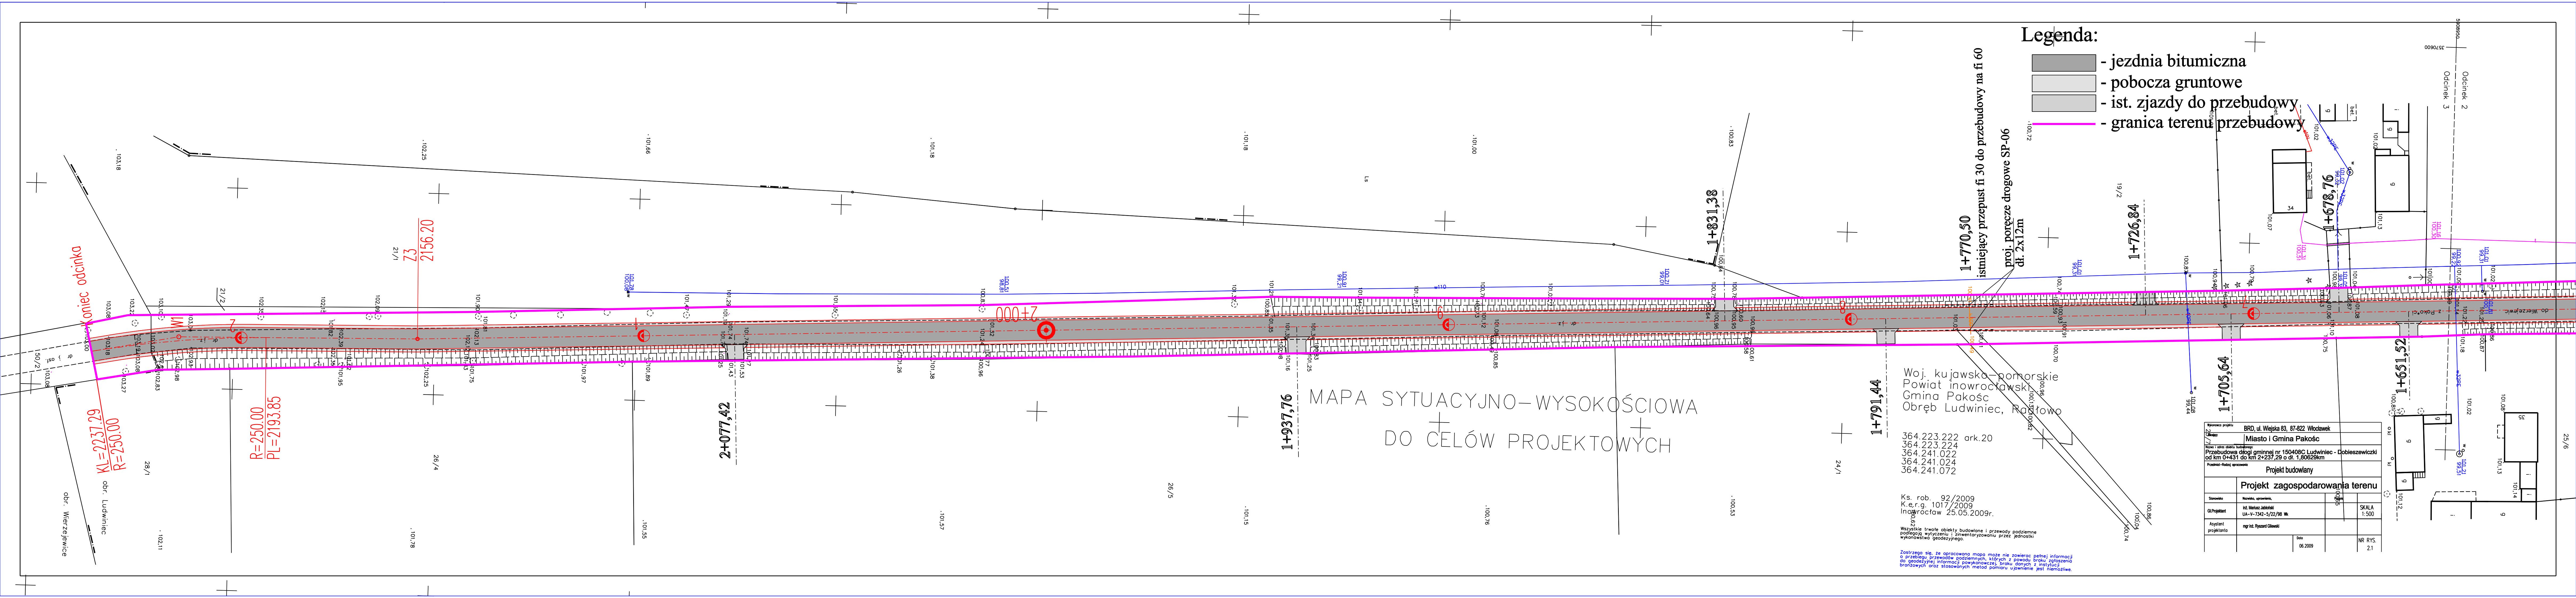

Legenda:

- jezdnia bitumiczna
- pobocza gruntowe
- ist. zjazdy do przebudowy
- granica terenu przebudowy

MAPA SYTUACYJNO-WYSOKOŚCIOWA
DO CELÓW PROJEKTOWYCH

Nazwa projektu		BRD, ul. Wiejska 83, 87-822 Włocławek			
Lp.		Miasto i Gmina Pakość			
Nazwa i adres obiektu budowlanego		Przebudowa drogi gminnej nr 150408C Ludwiniec - Dobieszewiczki od km 0+431 do km 2+237,29 o dt. 1,80629km			
Przebieg - historyczny		Projekt budowlany			
Projekt zagospodarowania terenu					
Stwierdza	Nazwa, uprawnienia,				
Opisuje	Inst. Marcin Jabłkowski UA-V-7342-5/22/98 Wł.			SKALA	1:500
Asystent projektanta	mgr inż. Ryszard Głowiński				
Data		06.2009		NR RYS. 2.1	

364.223.222 ark.20
364.223.224
364.241.022
364.241.024
364.241.072

Ks. rob. 92/2009
K.e.r.g. 1017/2009
Inżynier 25.05.2009r.

Wszystkie trwałe obiekty budowlane i przewody podziemne podlegają wyłączeniu i zainwentaryzowaniu przez jednostki wykonawstwa geodezyjnego.

Zastrzegam się, że opracowana mapa może nie zawierać pełnej informacji o przebiegu przewodów podziemnych, których brak powoduje zgłoszenie błędów w informacji powykonawczej, braku danych z instalacji brzoźowych oraz stosowanych metod pomiaru upewnienie jest niemożliwe.