


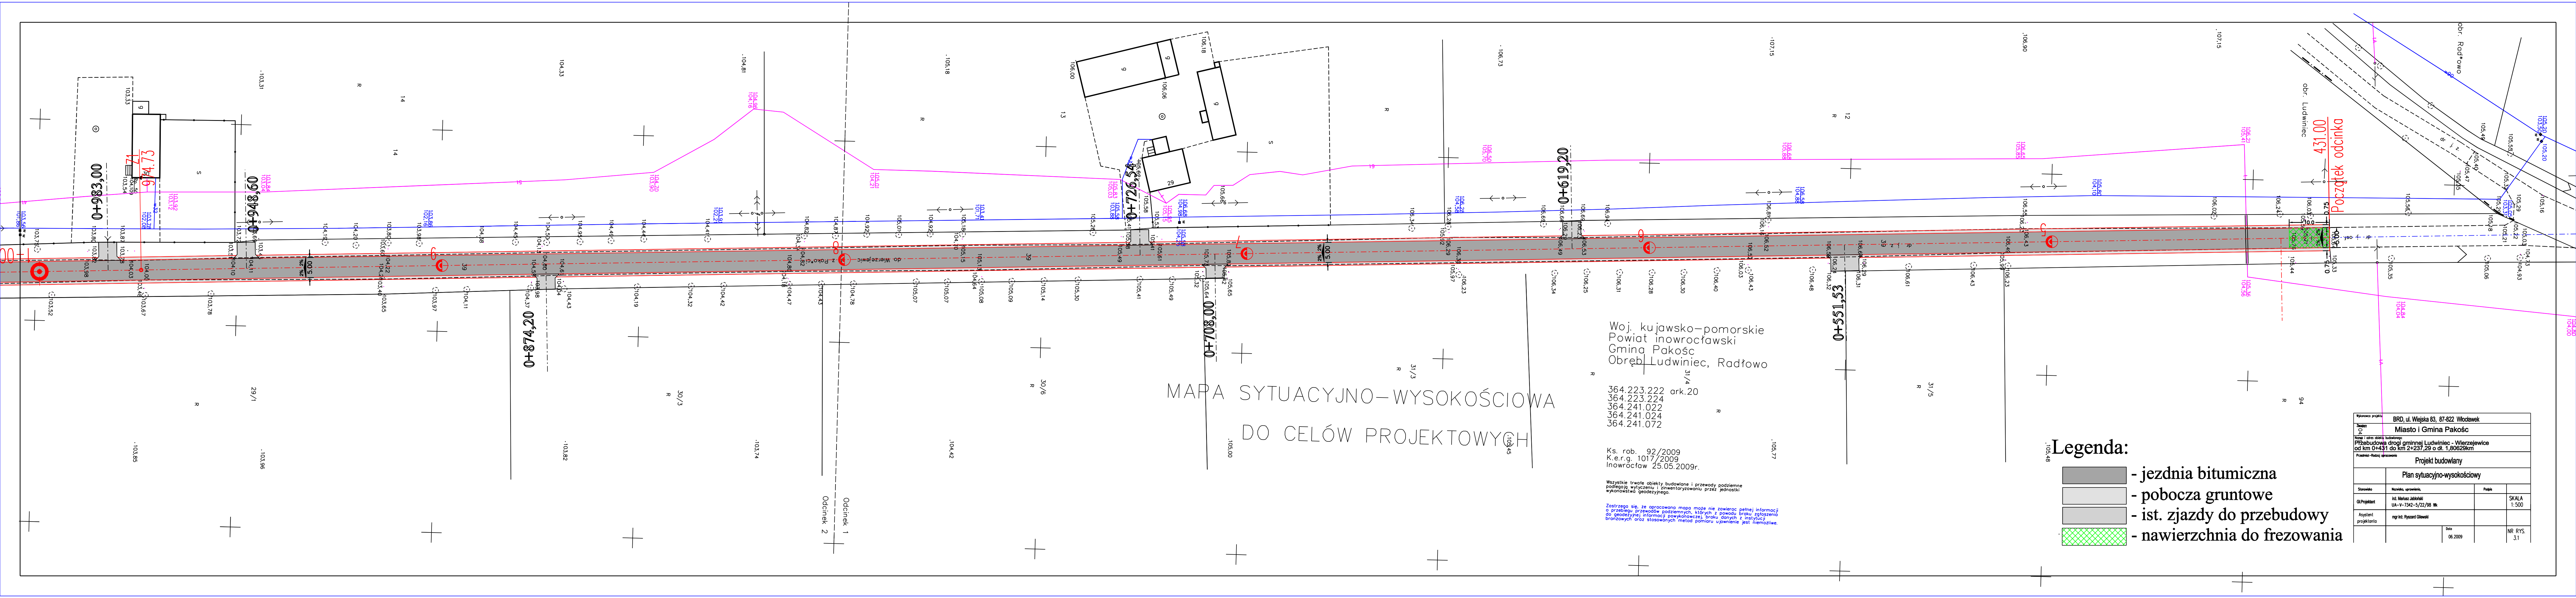

MAPA SYTUACYJNO-WYSOKOŚCIOWA
DO CELÓW PROJEKTOWYCH

Woj. kujawsko-pomorskie
Powiat inowrocławski
Gmina Pakość
Obręb Ludwiniec, Radłowo

364.223.222 ark.20
364.223.224
364.241.022
364.241.024
364.241.072

Ks. rob. 92/2009
K.e.r.g. 1017/2009
Inowrocław 25.05.2009r.

Wszystkie trwałe obiekty budowlane i przewody podziemne
podlegają wytyczeniu i inwentaryzowaniu przez jednostki
wykonawstwa geodezyjnego.

Zastrzegam, że opracowana mapa może nie zawierać pełnej informacji
o przebiegu przewodów podziemnych, których z powodu braku zgłoszenia
do geodezyjnej informacji powykończono, braku danych z instytucji
branżowych oraz stosowanych metod pomiaru upewnienie jest niemożliwe.

Legenda:

- jezdnia bitumiczna
- pobocza gruntowe
- ist. zjazd do przebudowy
- nawierzchnia do frezowania

Wykonano projekt	BRD, ul. Wajęska 83, 87-822 Włocławek		
Opis	Miasto i Gmina Pakość		
Nazwa i adres obiektu budowlanego	Przebudowa drogi gminnej Ludwiniec - Wierzejewice od km 0+431 do km 2+237,29 o ul. 1,80629km		
Przebieg i adres obiektu budowlanego	Projekt budowlany		
Plan sytuacyjno-wysokościowy			
Stwierdziło	Nazwisko, uprawnienia,	Podpis	
GPProjektant	inż. Mariusz Jabłoński UA-V-7342-5/22/98 Wk		SKALA 1:500
Asystent projektanta	mgr inż. Ryszard Gilewski		
	Data		NR RYS. 3.1
	06.2009		