


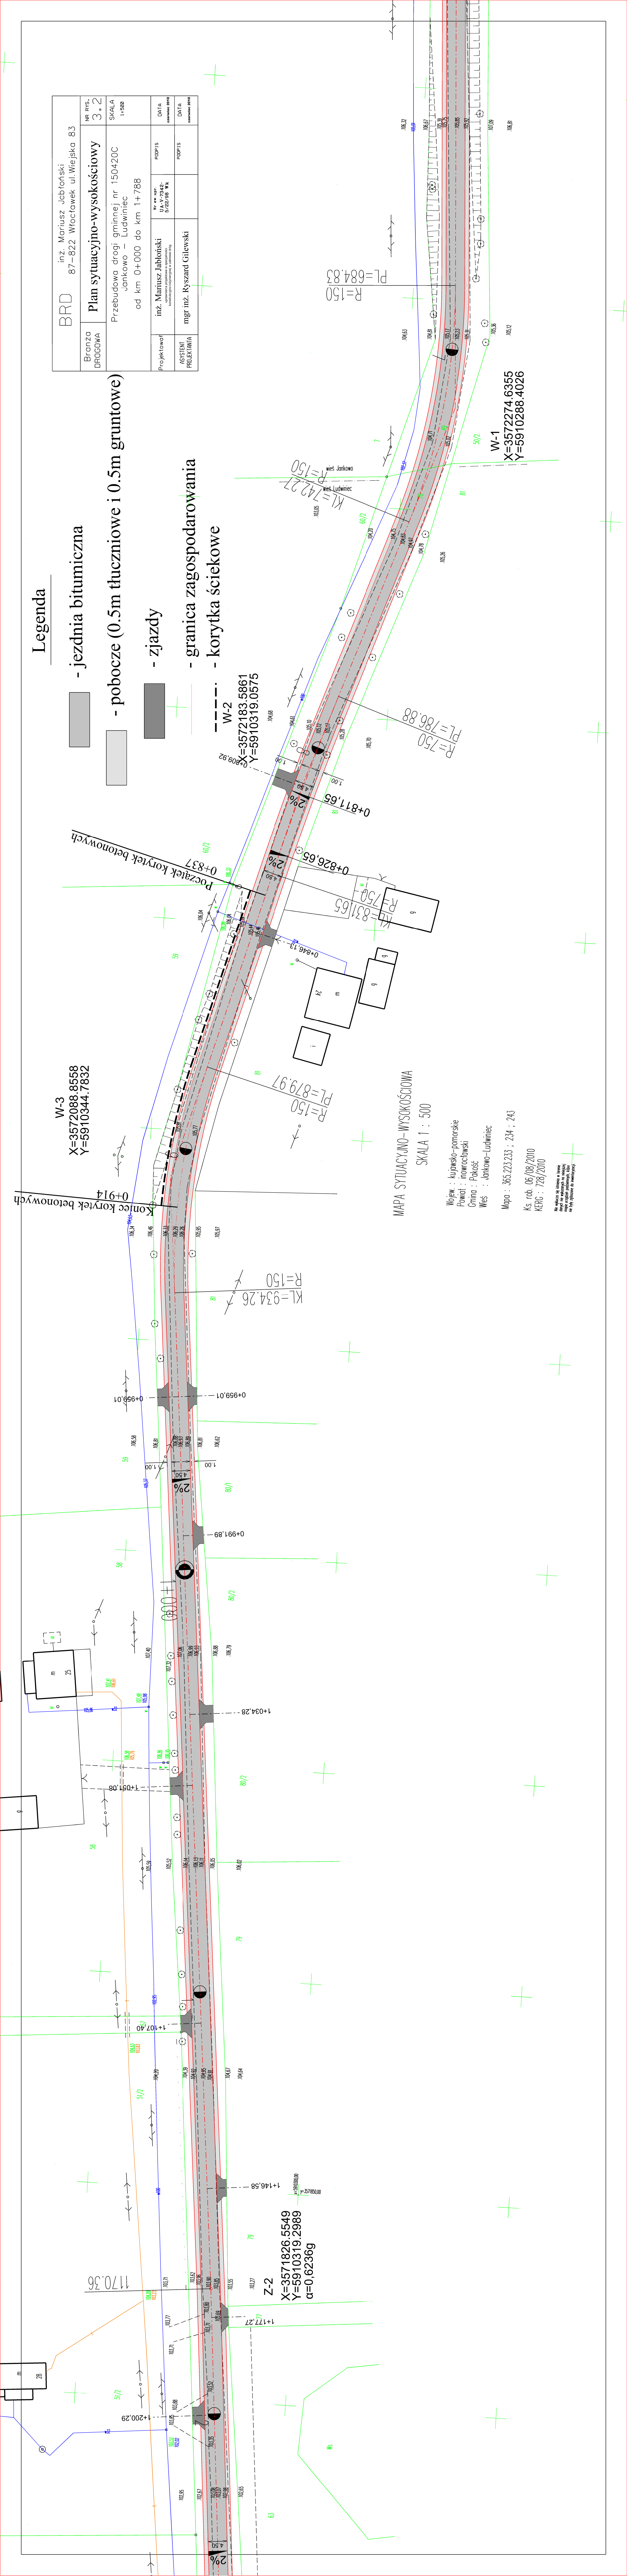

Legenda

- jezdnia bitumiczna

- pobocze (0.5m tłuczniowe i 0.5m gruntowe)

- zjazd

- granica zagospodarowania

- korytka ściekowe

BRD	inż. Mariusz Jabłoński 87-822 Włocławek ul. Węjska 83
Branża DROGOWA	Plan sytuacyjno-wysokościowy
NR RYS. 3.2	SKALA 1:500
Przebudowa drogi gminnej nr 150420C Jankowo – Ludwiniec od km 0+000 do km 1+788	
Projektował inż. Mariusz Jabłoński U.A.-V-7342- 5/25/98 Wk	PGPIS
ASISTENT PROJEKTANTA mgr inż. Ryszard Gilewski	PGPIS
DATA czerwiec 2010	DATA czerwiec 2010

W-1
X=3572274.6355
Y=5910288.4026

W-3
X=3572088.8558
Y=5910344.7832

Z-2
X=3571826.5549
Y=5910319.2989
 $\alpha=0.6236g$

MAPA SYTUACYJNO-WYSOKOŚCIOWA
SKALA 1 : 500

Miejowo : kujawsko-pomorskie
Powiat : inowrocławski
Gmina : Pakość
Wies : Jankowo-Ludwiniec

Mapa : 365.223.233 ; 234 ; 243
Ks. rob. 06/08/2010
KERC : 728/2010

Wzrosty są szacunkowe i nie należy ich wykorzystywać do projektowania. 