


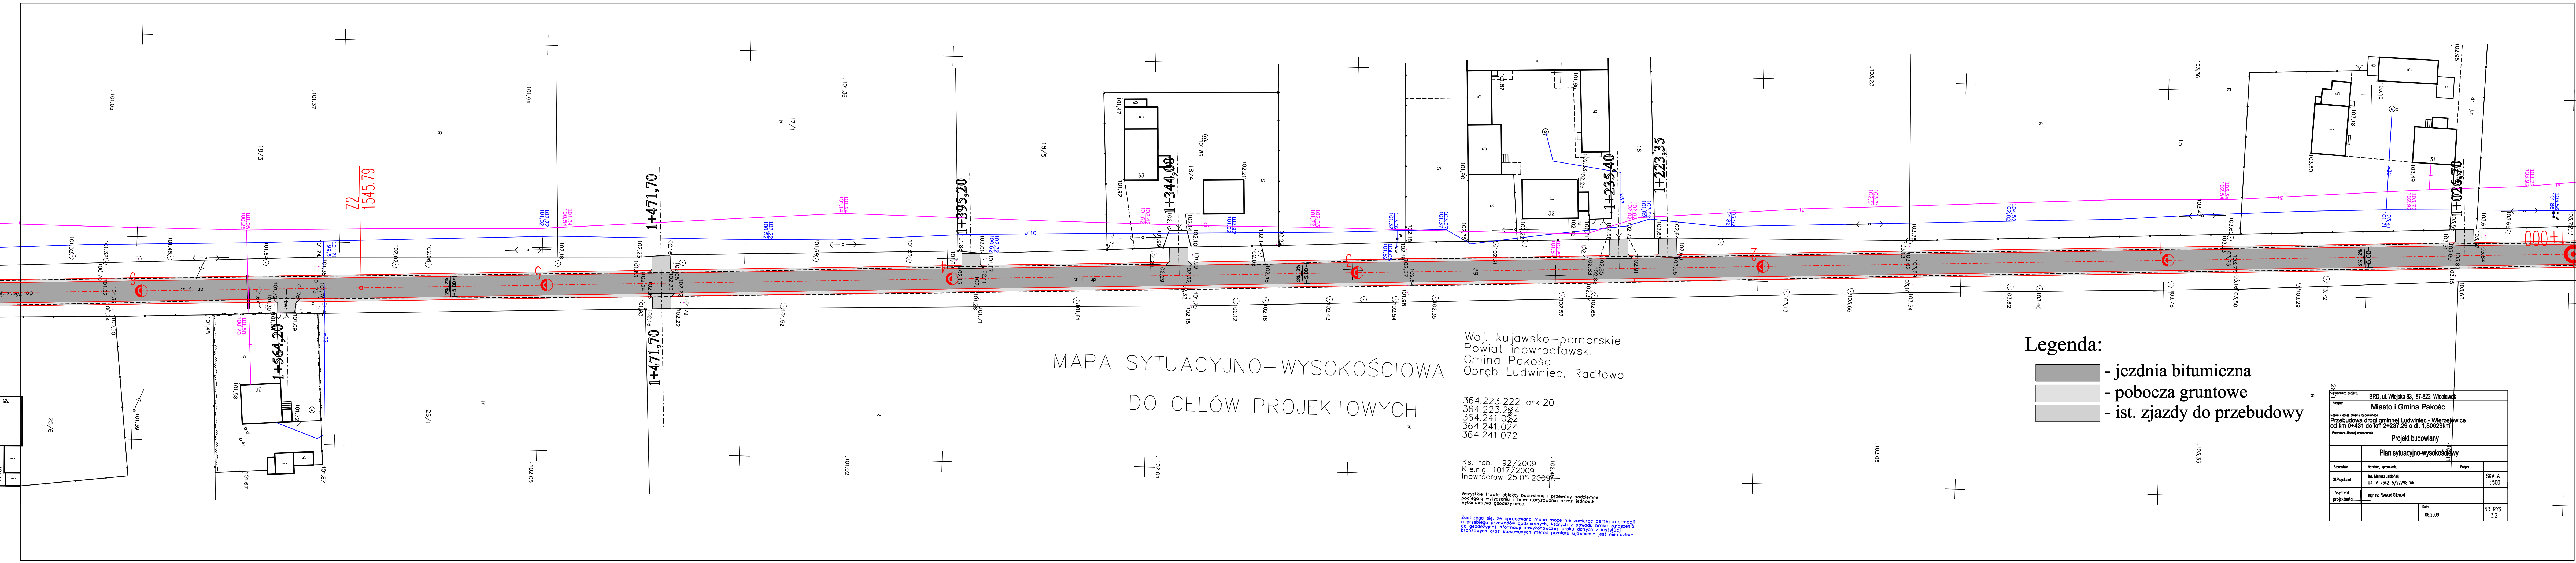

MAPA SYTUACYJNO-WYSOKOŚCIOWA
DO CELÓW PROJEKTOWYCH

Woj. kujawsko-pomorskie
Powiat inowrocławski
Gmina Pakość
Obręb Ludwiniec, Radłowo

364.223.222 ark.20
364.223.224
364.241.022
364.241.024
364.241.072

Ks. rob. 92/2009
K.e.r.g. 1017/2009
Inowrocław 25.05.2009

Wszystkie trwałe obiekty budowlane i przewody podziemne
podlegają wytyczeniu i zinventaryzowaniu przez jednostki
Wykonawstwa geodezyjnego.

Zastrzegam się, że opracowana mapa może nie zawierać pełnej informacji
o przebiegu przewodów podziemnych, których z powodu braku zgłoszenia
do geodezyjnej informacji powykonawczej, braku danych z instytucji
branżowych oraz stosowanych metod pomiaru ujawnienie jest niemożliwe.

- Legenda:**
- jezdnia bitumiczna
 - pobocza gruntowe
 - ist. zjazdów do przebudowy

Nazwa projektu				BRD, ul. Wiejska 83, 87-822 Włodawek
Zadanie				Miasto i Gmina Pakość
Nazwa i adres obiektu budowlanego				Przebudowa drogi gminnej Ludwiniec - Wierzejewice od km 0+431 do km 2+237,29 o dk. 1,80629km
Przebieg - Rodzaj opracowania				Projekt budowlany
				Plan sytuacyjno-wysokościowy
Stworzyciel	Nazwa, adres, uprawnienia	Podpis	SKALA 1:500	
Gł. Projektant	Int. Marcin Jabłoński UA-V-7342-5/22/98 Wł.			
Asystent projektanta	mgr Int. Ryszard Gilewski			
			Data	NR RYS. 3.2
			06.2009	