


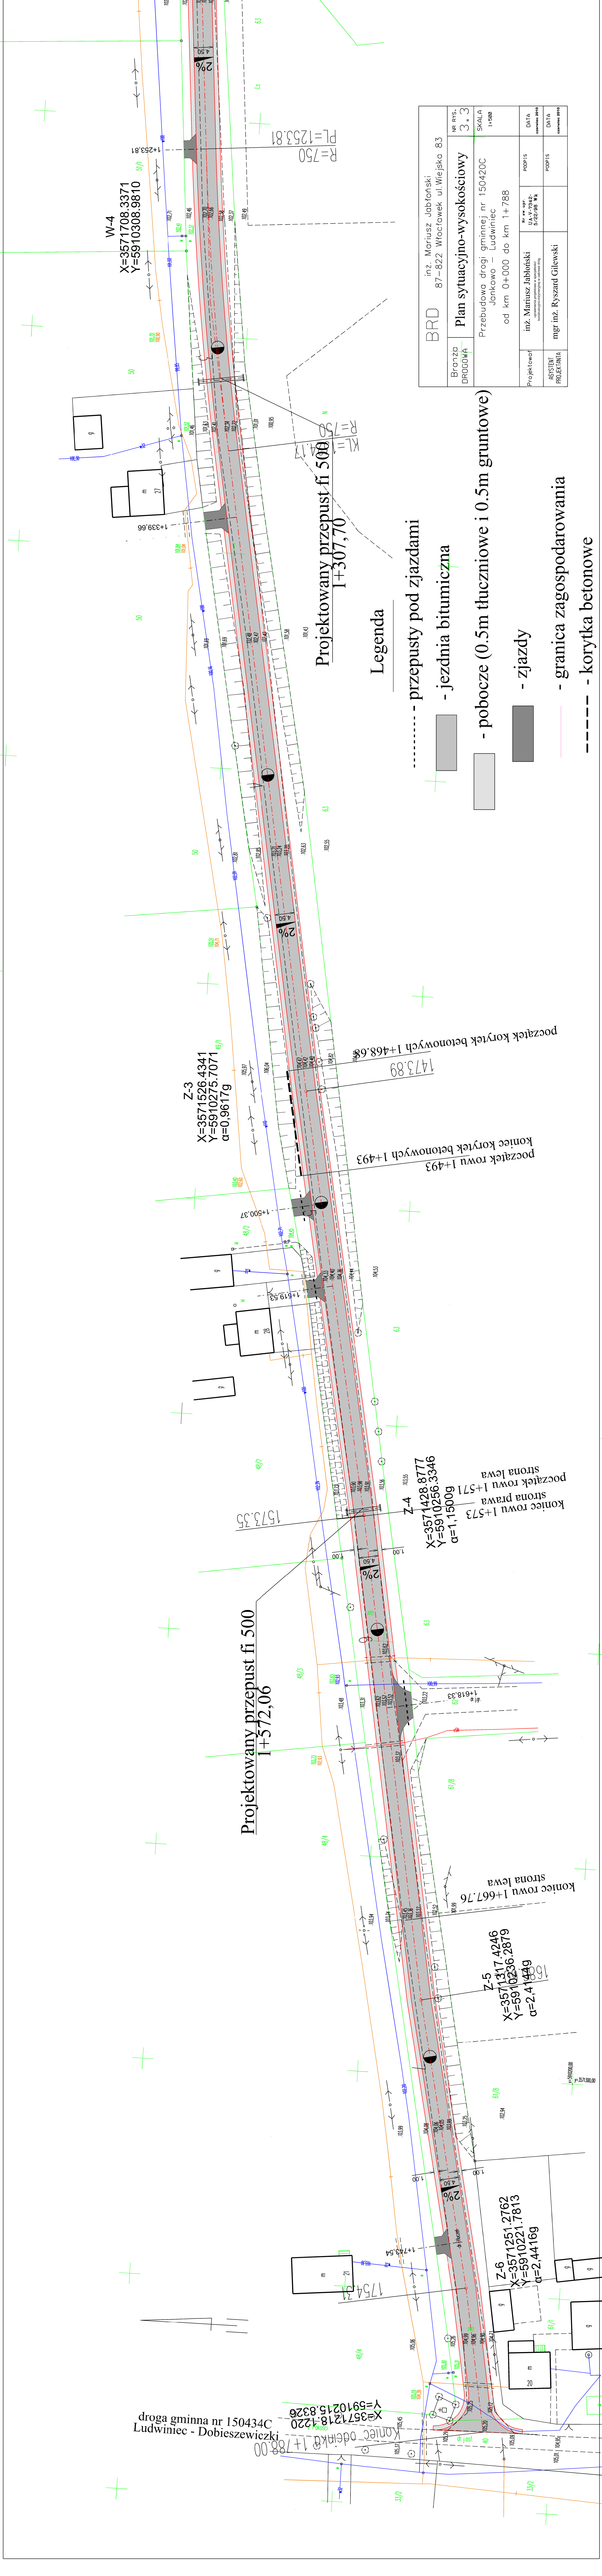

Projektowany przepust fi 500
I+307,70

Projektowany przepust fi 500
I+572,06

Legenda

- przepusty pod zjazdami
- jezdnia bitumiczna
- pobocze (0.5m tłuczniowe i 0.5m gruntowe)
- zjazdy
- granica zagospodarowania
- korytka betonowe

BRD	inż. Mariusz Jabłoński 87-822 Włocławek ul. Wiejska 83	NR RYS. 3. 3.
Brzoza DROGOWA	Plan sytuacyjno-wysokościowy	SKALA 1:500
Projektował inż. Mariusz Jabłoński ul. Włocławska 83 97-222 Włocławek	Przebudowa drogi gminnej nr 150420C Jankowo - Ludwiniec od km 0+000 do km 1+788	DATA czerwiec 2010
ASISTENT PROJEKTANTA mgr inż. Ryszard Gilewski		DATA czerwiec 2010