


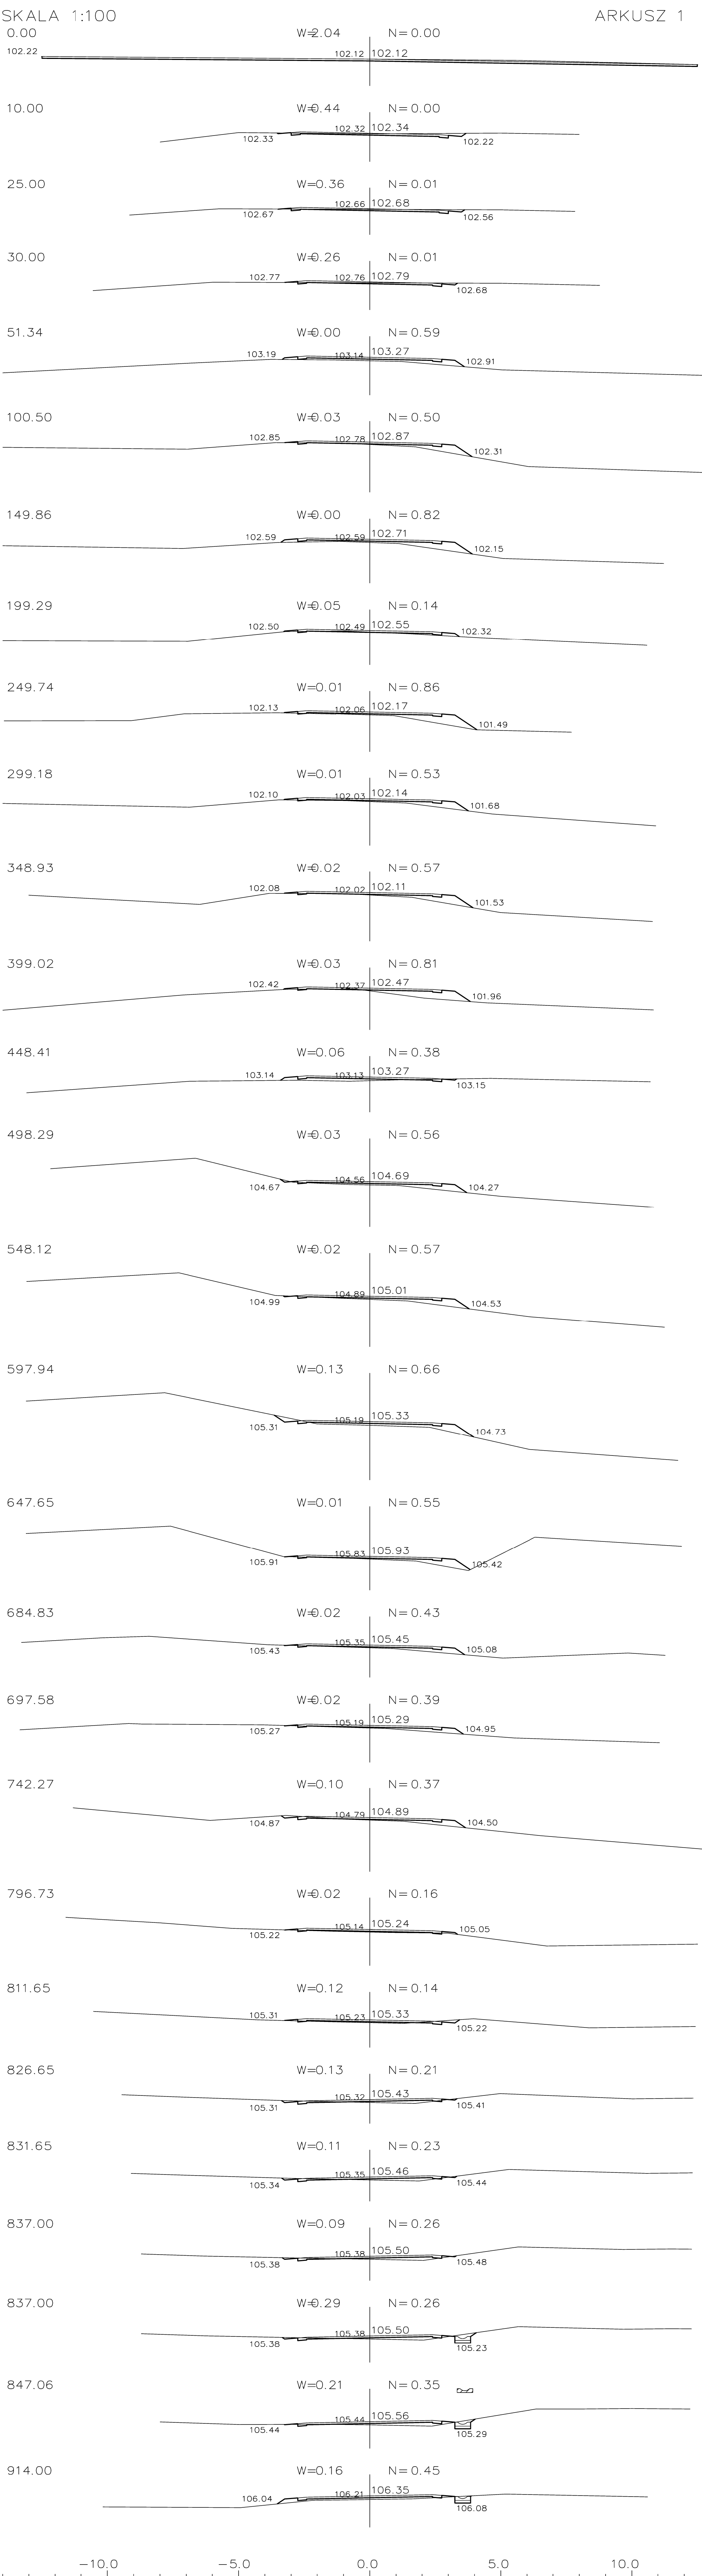

|                                                                                       |   |                                                           |        |                       |
|---------------------------------------------------------------------------------------|---|-----------------------------------------------------------|--------|-----------------------|
| BRD                                                                                   |   | inż. Mariusz Jabłoński<br>87-822 Włocławek ul. Wiejska 83 |        |                       |
| Branża<br>drogowa                                                                     | Przekroje poprzeczne   |                                                           |        | NR RYS.<br>4.1        |
| Przebudowa drogi gminnej nr 150420C<br>Jankowo – Ludwiniec<br>od km 0+000 do km 1+788 |   |                                                           |        | SKALA<br>1:500        |
| Projektował                                                                           | inż. Mariusz Jabłoński<br><small>uprawnienia projektowe w specjalności<br/>konstrukcyjno-technicznej w zakresie dróg</small> | Nr ew. upr.<br>UA-V-7342-<br>5/22/98 Wk                   | PODPIS | DATA<br>czerwiec 2010 |
| ASYSTENT<br>PROJEKTANTA                                                               | mgr inż. Ryszard Gilewski   |                                                           | PODPIS | DATA<br>czerwiec 2010 |