


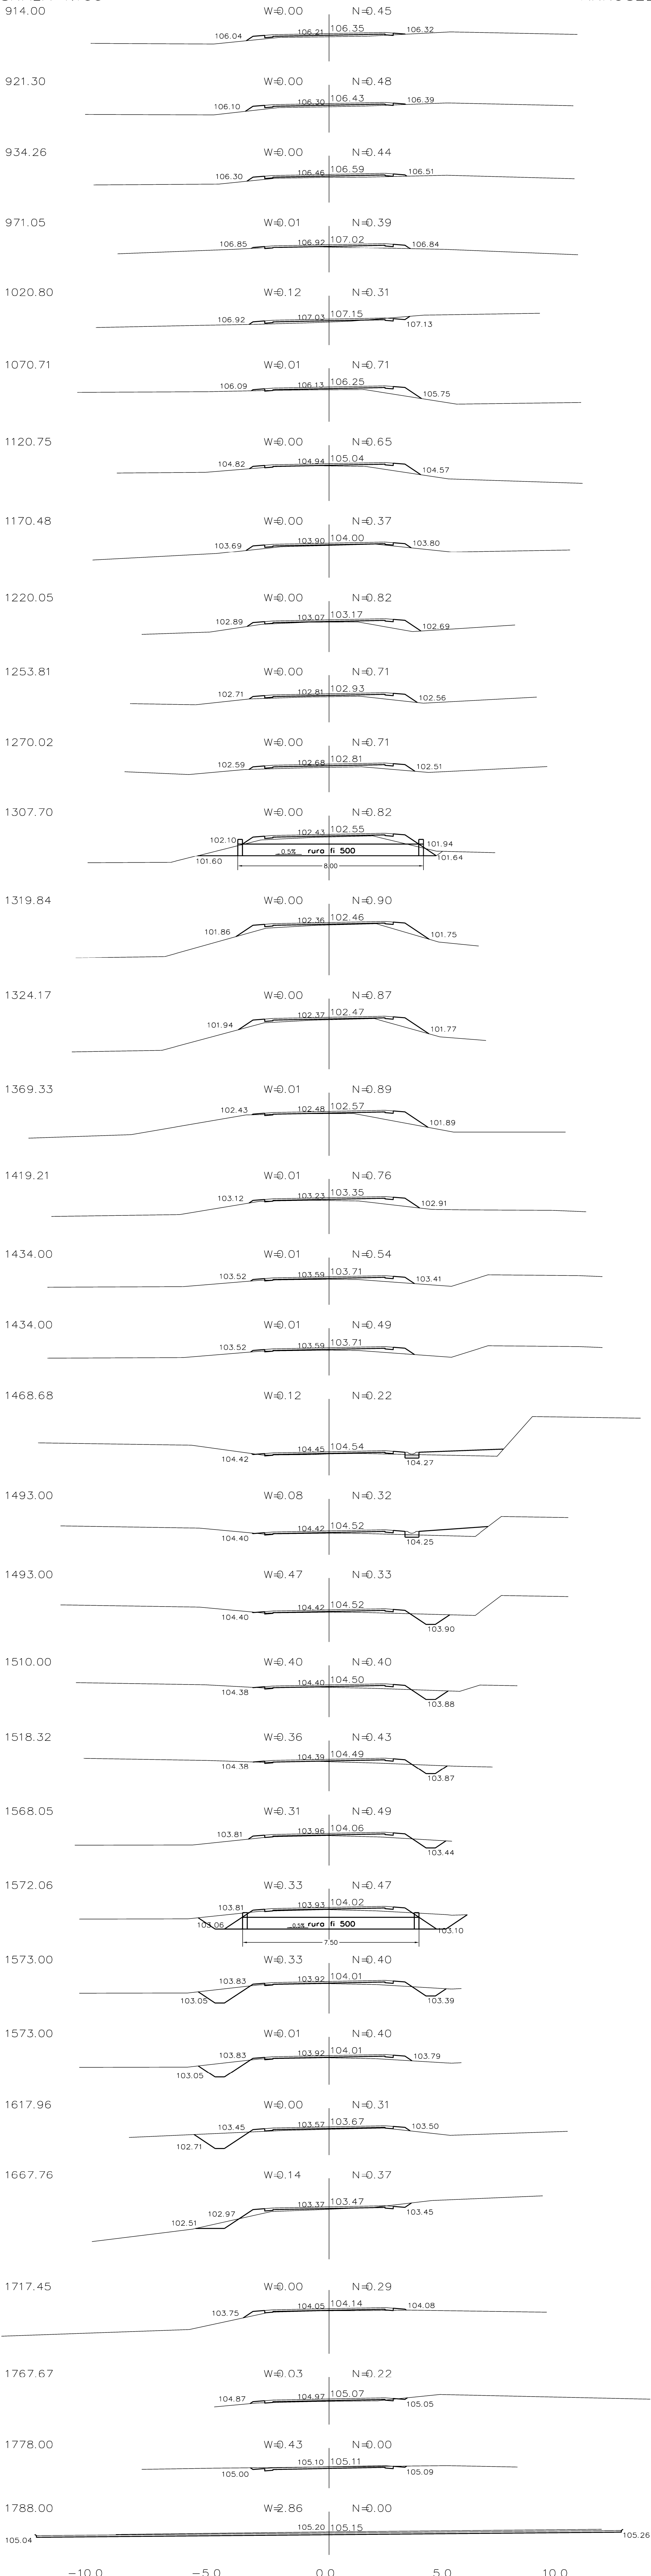

BRD		inż. Mariusz Jabłoński 87-822 Wrocław ul. Wiejska 83	
Branża drogowa	Przekroje poprzeczne		NR RYS. 4 z 2
Przebudowa drogi gminnej nr 150420C Jankowo – Ludwiniec od km 0+000 do km 1+788			SKALA 1:100
Projektował	inż. Mariusz Jabłoński uprawniona projektować w specjalności konstruowania i nadzoru nad robotami	Wz. w. opł. U/A-V-7342- 5/22/98 Wk	PODPIS DATA czerwiec 2010
ASISTENT PROJEKTANTA	mgr inż. Ryszard Gilewski		PODPIS DATA czerwiec 2010