


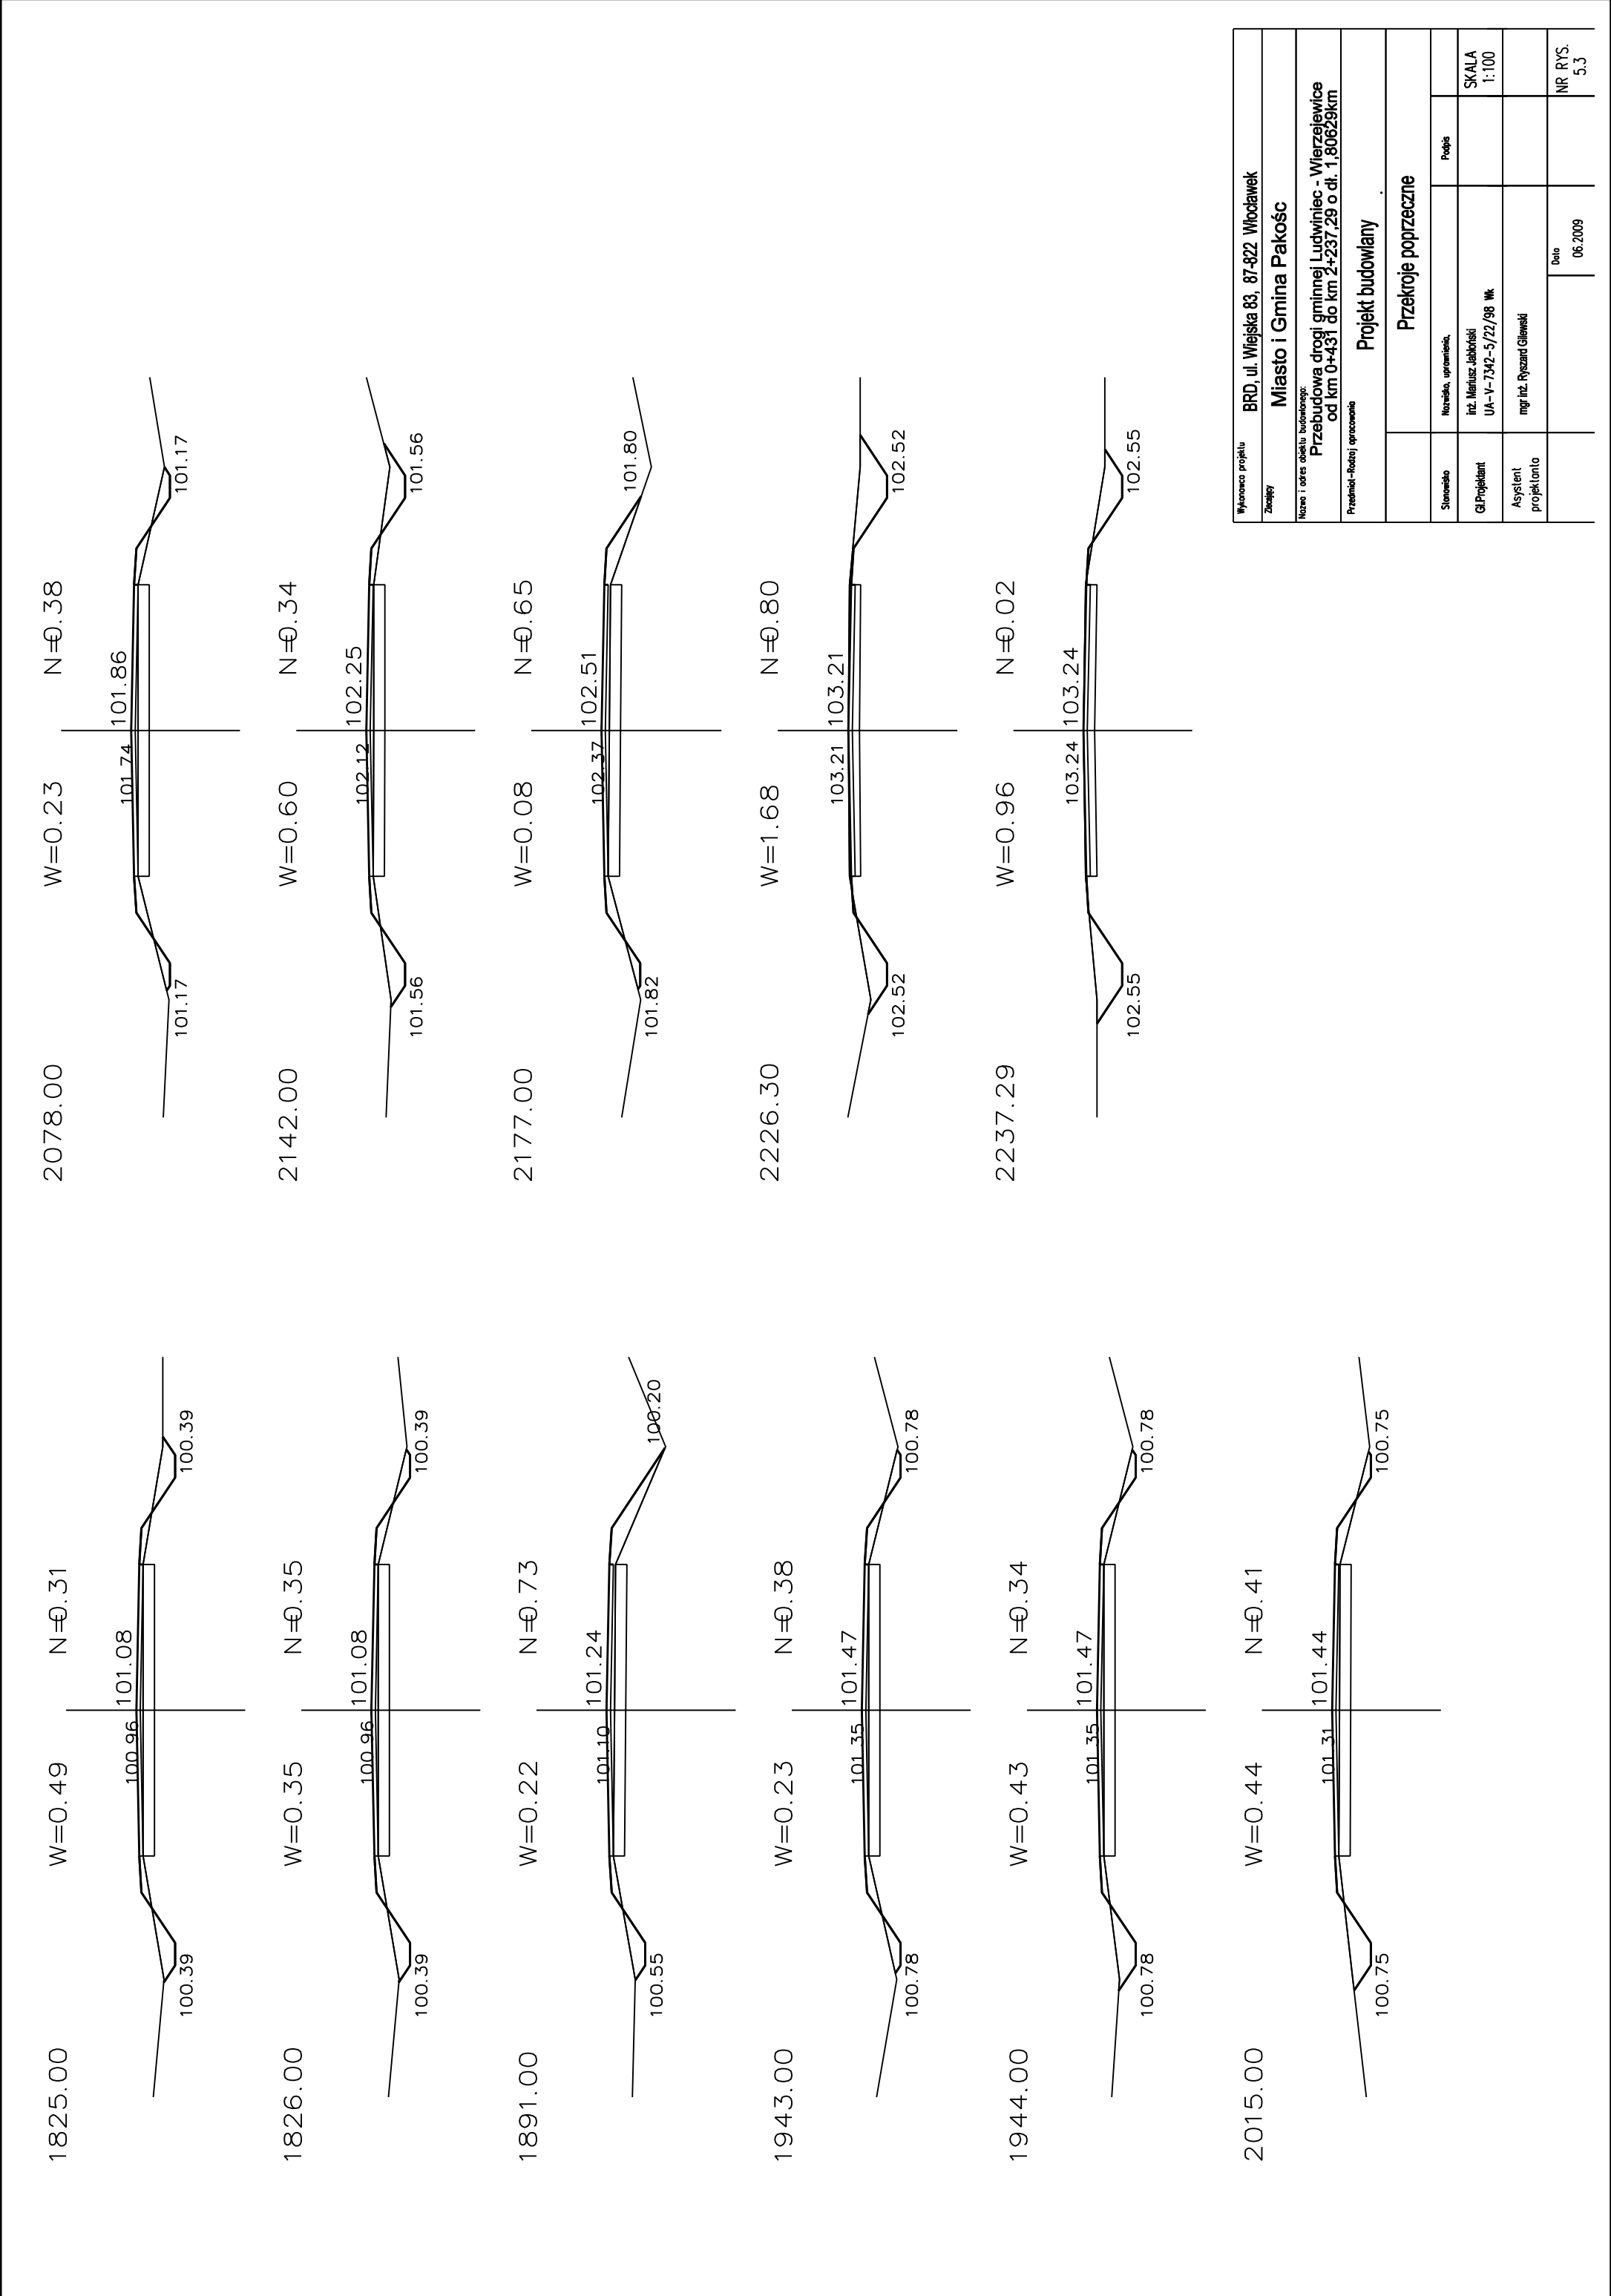

Wykonano projektu	BRD, ul. Wiejska 83, 87-822 Włocławek		
Zawzięty	Miasto i Gmina Pakość		
Nazwa i adres obiektu budowlanego: Przebudowa drogi gminnej Ludwiniec - Wierzejevice od km 0+431 do km 2+237,29 o dk. 1,80629km			
Przedmiot-Rodzaj opracowania Projekt budowlany			
Przekroje poprzeczne			
Stwierdza	Nazwisko, uprawnienia,	Podpis	
Gł.Projektant	inż. Mariusz Jabłoński UA-V-7342-5/22/98 Wk.	SKALA 1:100	
Asystent projektanta	mgr inż. Ryszard Głowiński		
		Data 06.2009	NR RYS. 5.3