


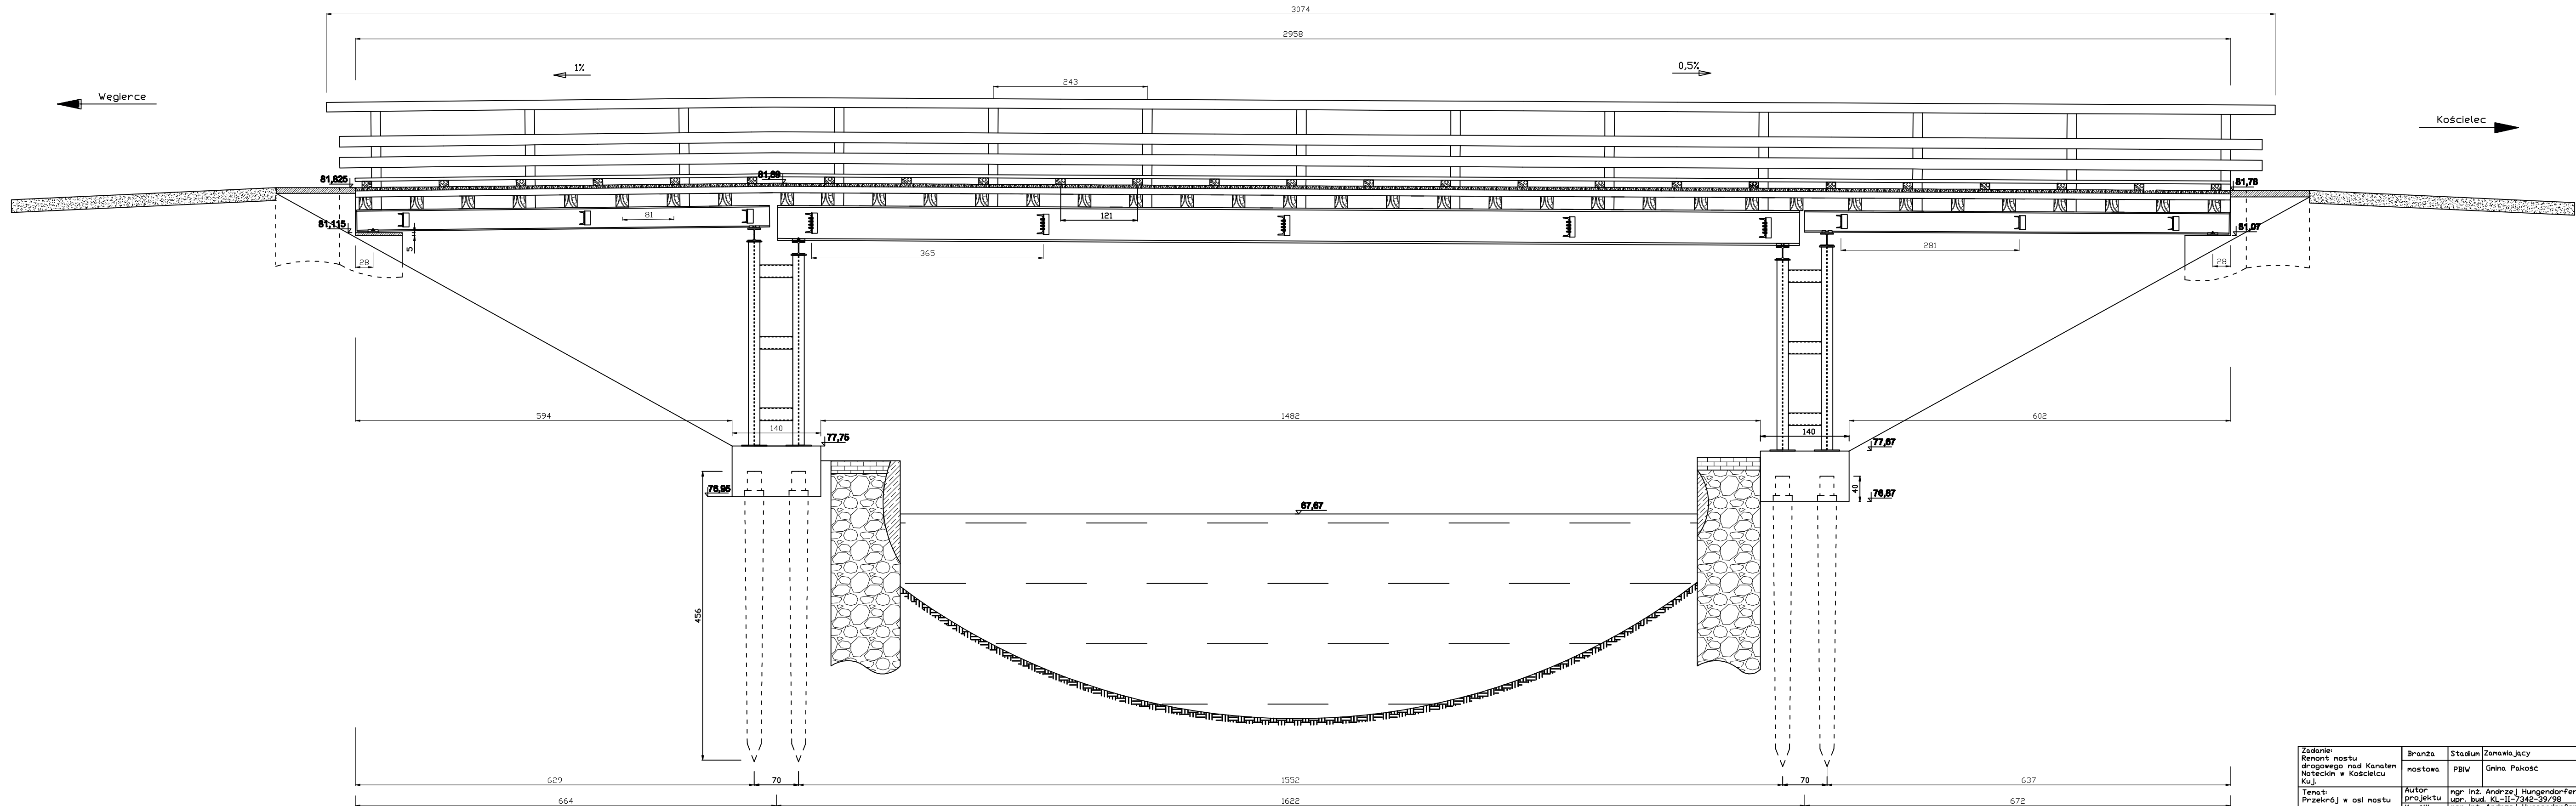

Zadanie: Remont mostu drogowego nad Kanalem Noteckim w Kościelecu Kuj.	Bronza	Stadium	Zamawiający
	mostowa	PBIW	Gmina Pakość
Temat: Przekrój w osi mostu	Autor projektu	mgr. inż. Andrzej Hungendorfer upr. bud. KL-II-7342-39/98	
	Kreślił	mgr. inż. Andrzej Hungendorfer upr. bud. KL-II-7342-39/98	
Data: 07.12		Skala: 1:50	Nr rysunku: 2