


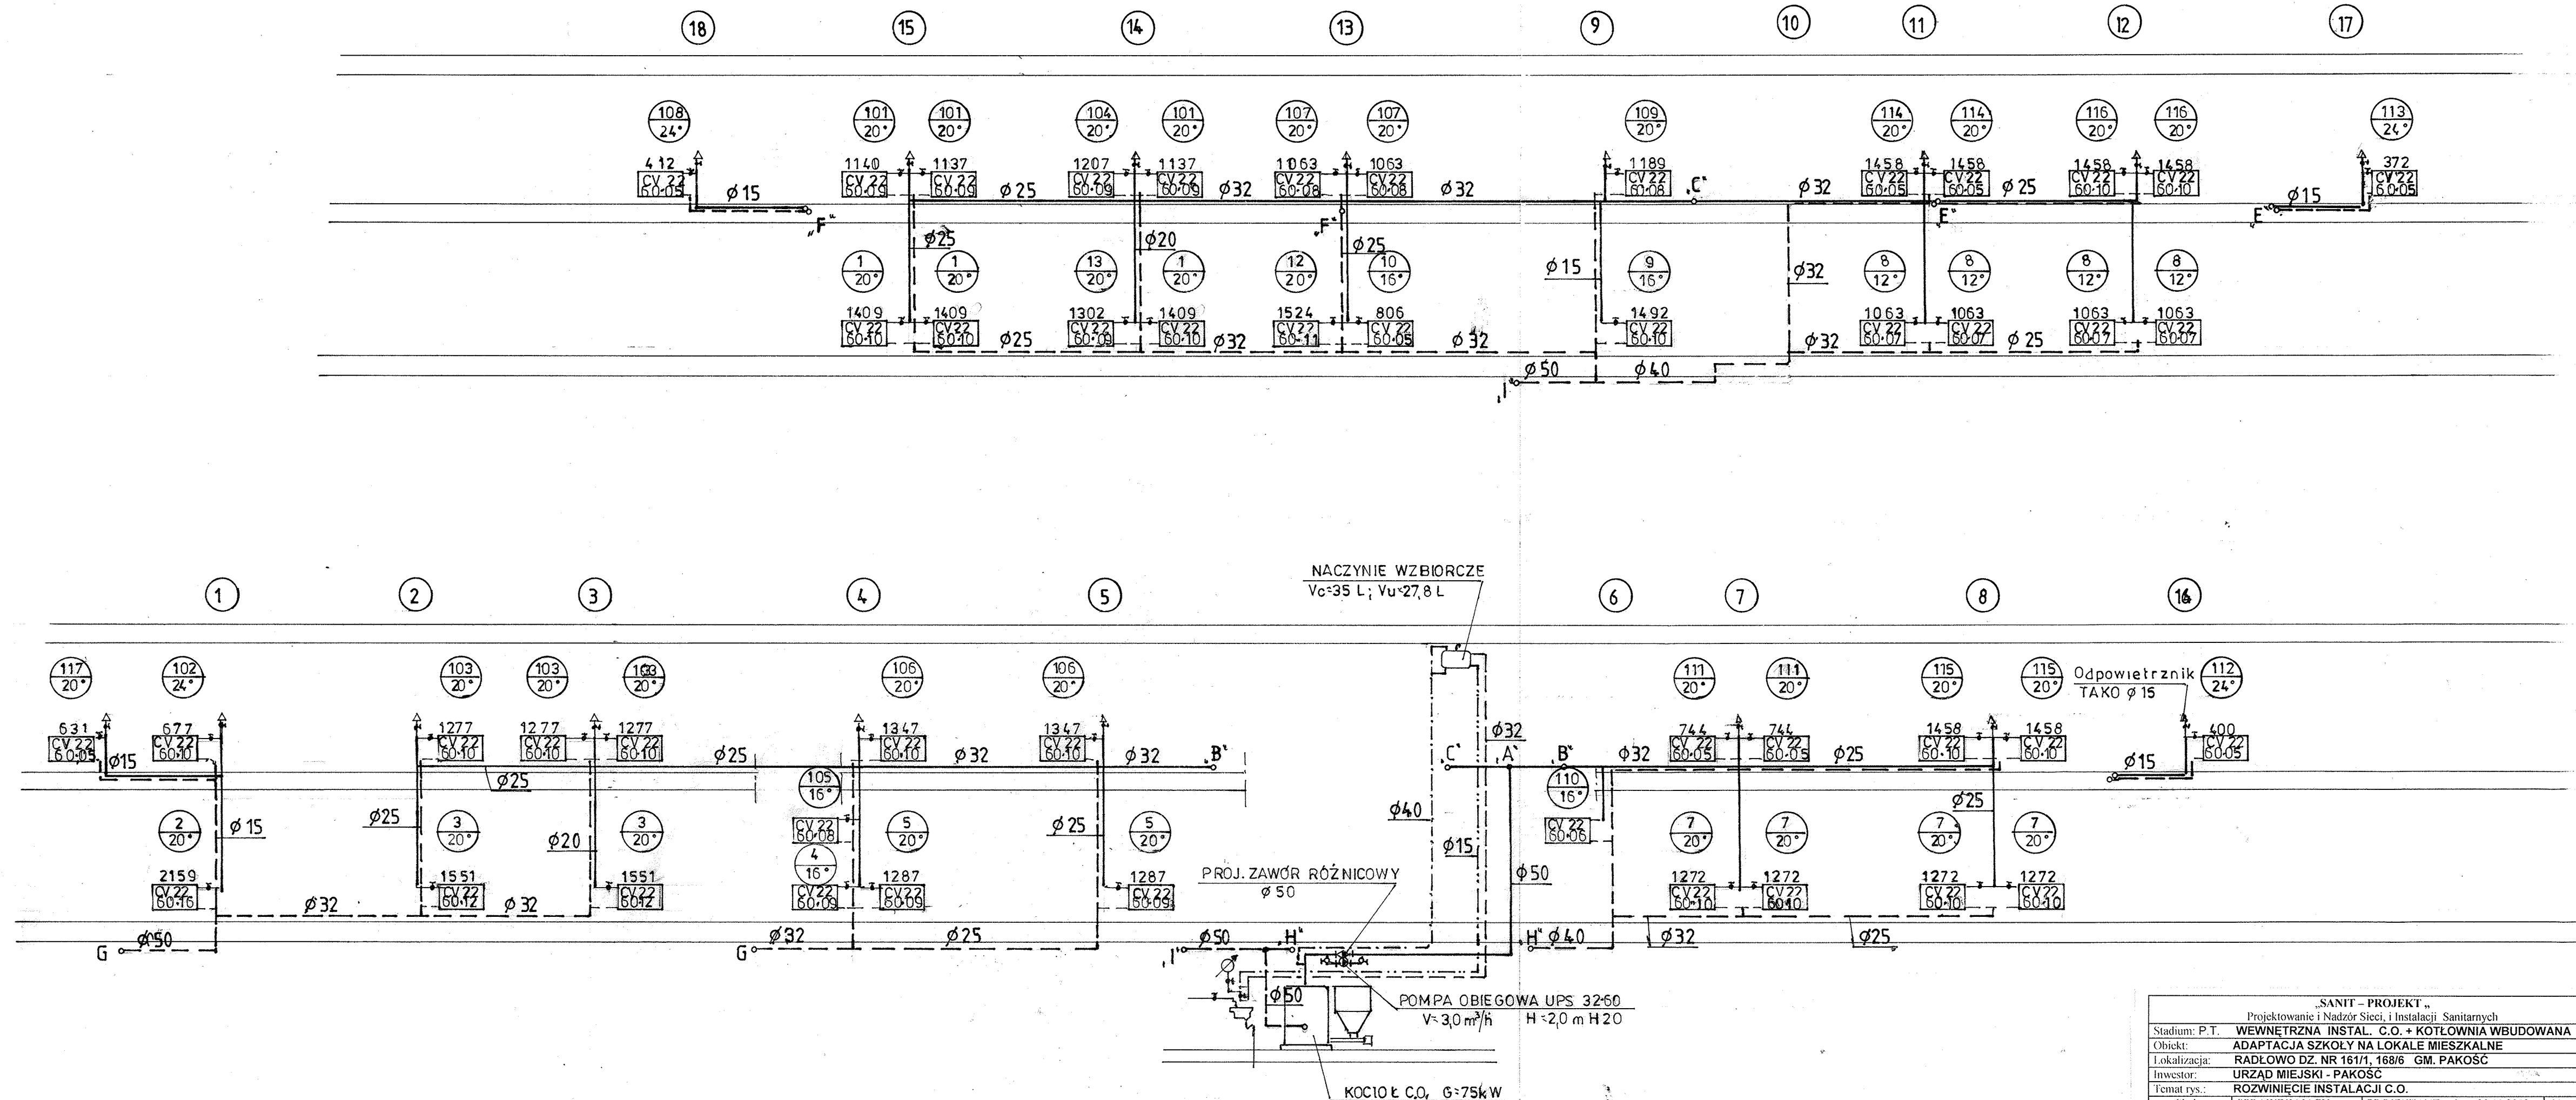

„SANIT – PROJEKT”			
Projektowanie i Nadzór Sieci, i Instalacji Sanitarnych			
Stadium: P.T.	WEWNĘTRZNA INSTAL. C.O. + KOTŁOWNIA WBUDOWANA		
Obiekt:	ADAPTACJA SZKOŁY NA LOKALE MIESZKALNE		
Lokalizacja:	RADŁOWO DZ. NR 161/1, 168/6 GM. PAKOŚĆ		
Inwestor:	URZĄD MIEJSKI - PAKOŚĆ		
Temat rys.:	ROZWINIĘCIE INSTALACJI C.O.		
Skala:	SPRAWDZAJĄCY	PROJEKTANT data: 30.11.2009	Nr rys.:
		Andrzej Dybicz	5
		Nr upr. WBPP-NB-7210/11/81	