


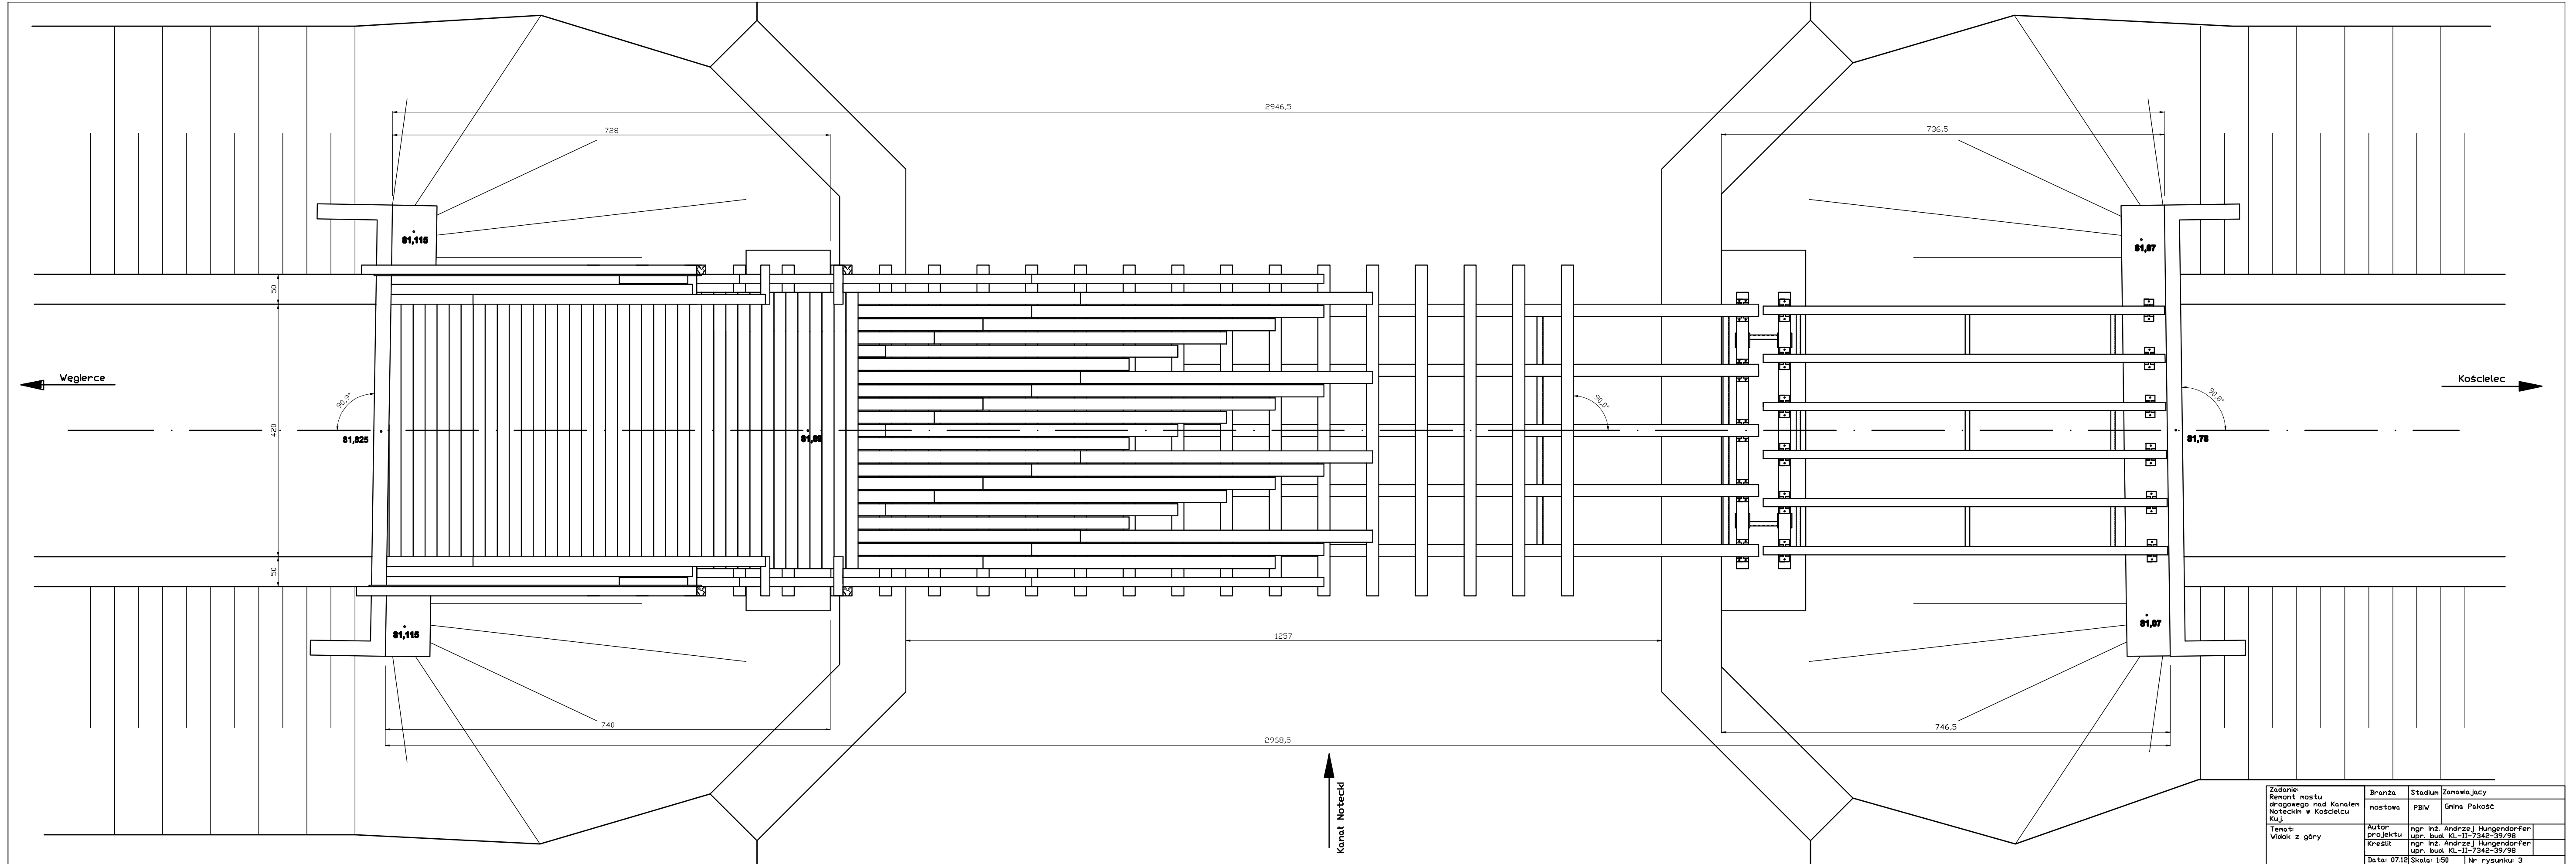

Zadanie: Renowacja mostu drogowego nad Kanalem Nuteckim w Koscielcu Kuj	Branża	Stadium	Zamawiający
	mostowa	PBIW	Gmina Pakość
	Autor projektu	mgr. inż. Andrzej Hungendorfer upr. bud. KL-II-7342-39/98	
	Kreślił	mgr. inż. Andrzej Hungendorfer upr. bud. KL-II-7342-39/98	
Tenaci Widok z góry	Data: 07.12	Skala: 1:50	Nr rysunku: 3