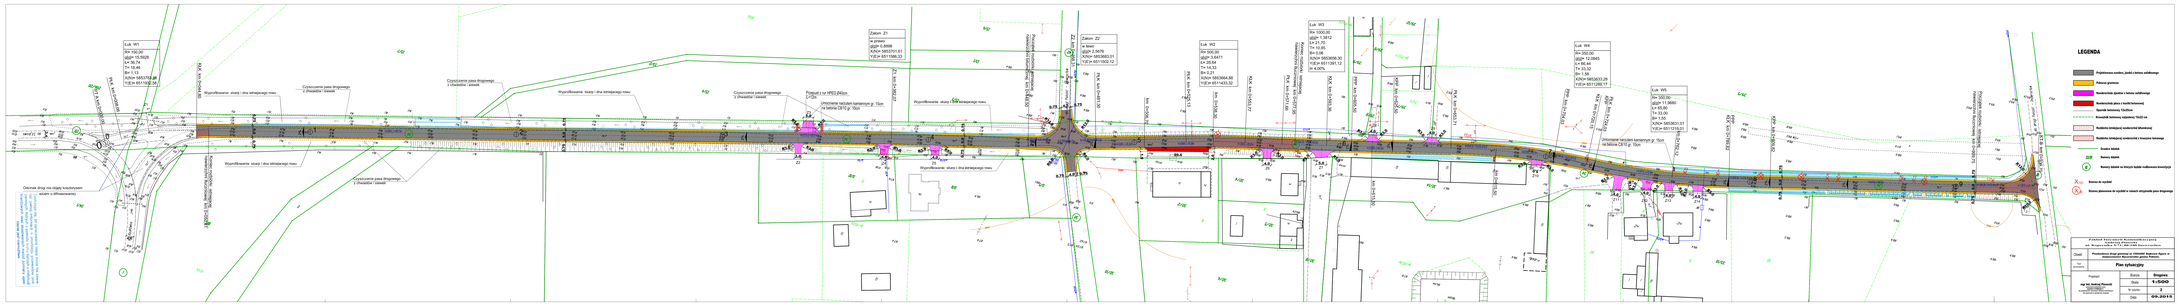
Łuk W1
R= 100.00
długość= 15.5628
L= 31.25
T= 16.45
B= 1.13
X(Y)= 5843703.28
Y(X)= 6511102.35
Łuk W2
R= 500.00
długość= 3.9471
L= 7.89
T= 14.23
B= 0.21
X(Y)= 5843664.88
Y(X)= 6511433.32
Łuk W3
R= 1000.00
długość= 1.3812
L= 21.70
T= 10.85
B= 0.06
X(Y)= 5853636.30
Y(X)= 6511616.12
K= 0.00
Łuk W4
R= 500.00
długość= 12.0840
L= 24.17
T= 12.12
B= 1.06
X(Y)= 5852623.26
Y(X)= 6511258.77
Łuk W5
R= 300.00
długość= 11.9680
L= 23.95
T= 12.00
B= 0.24
X(Y)= 5853631.01
Y(X)= 6511219.01
Zatoka Z1
w prawo
długość= 0.8898
X(Y)= 5852151.61
Y(X)= 6511598.33
Zatoka Z2
w lewo
długość= 2.5676
X(Y)= 5853663.01
Y(X)= 6511552.72
Odcinek drogi na objazdy tymczasowym
wykonać w dźwiękowym
Wyprofilowanie skarpy i dna istniejącego rowu
Oczyszczenie pasa drogowego z chwastów i zawiei
Przejazd z ul. HPEO Delicon
L=20m
Umocnienie narzutem kamiennym gr. 15cm
na tekstylii CE10 gr. 10cm
LEGENDA
Projektowana nawierzchnia jezdni i kolumn autobusowych
Pobocza gruntowe
Nawierzchnia zjazdów z kostki betonowej
Nawierzchnia chodnika z kostki betonowej
Nawierzchnia betonowa TD25cm
Krawężnik betonowy najazdowy 15x22 cm
Nawierzchnia betonowej nawierzchni tłoczonej
Nawierzchnia betonowej nawierzchni z kostopsu betonowego
Granica zlewni
Numery zlewni
Numery zlewni na mapach będą zaokrąglone kwadratem
Nazwa ulicy
Nazwa placowania do wyjątkiem ulicznych utrzymania pasa drogowego
Nr rysunku
Plan sytuacyjny
Projektant
mgr inż. Andrzej Piłacinski
Uprawnienia budowlane
Nr 1/2/2/2