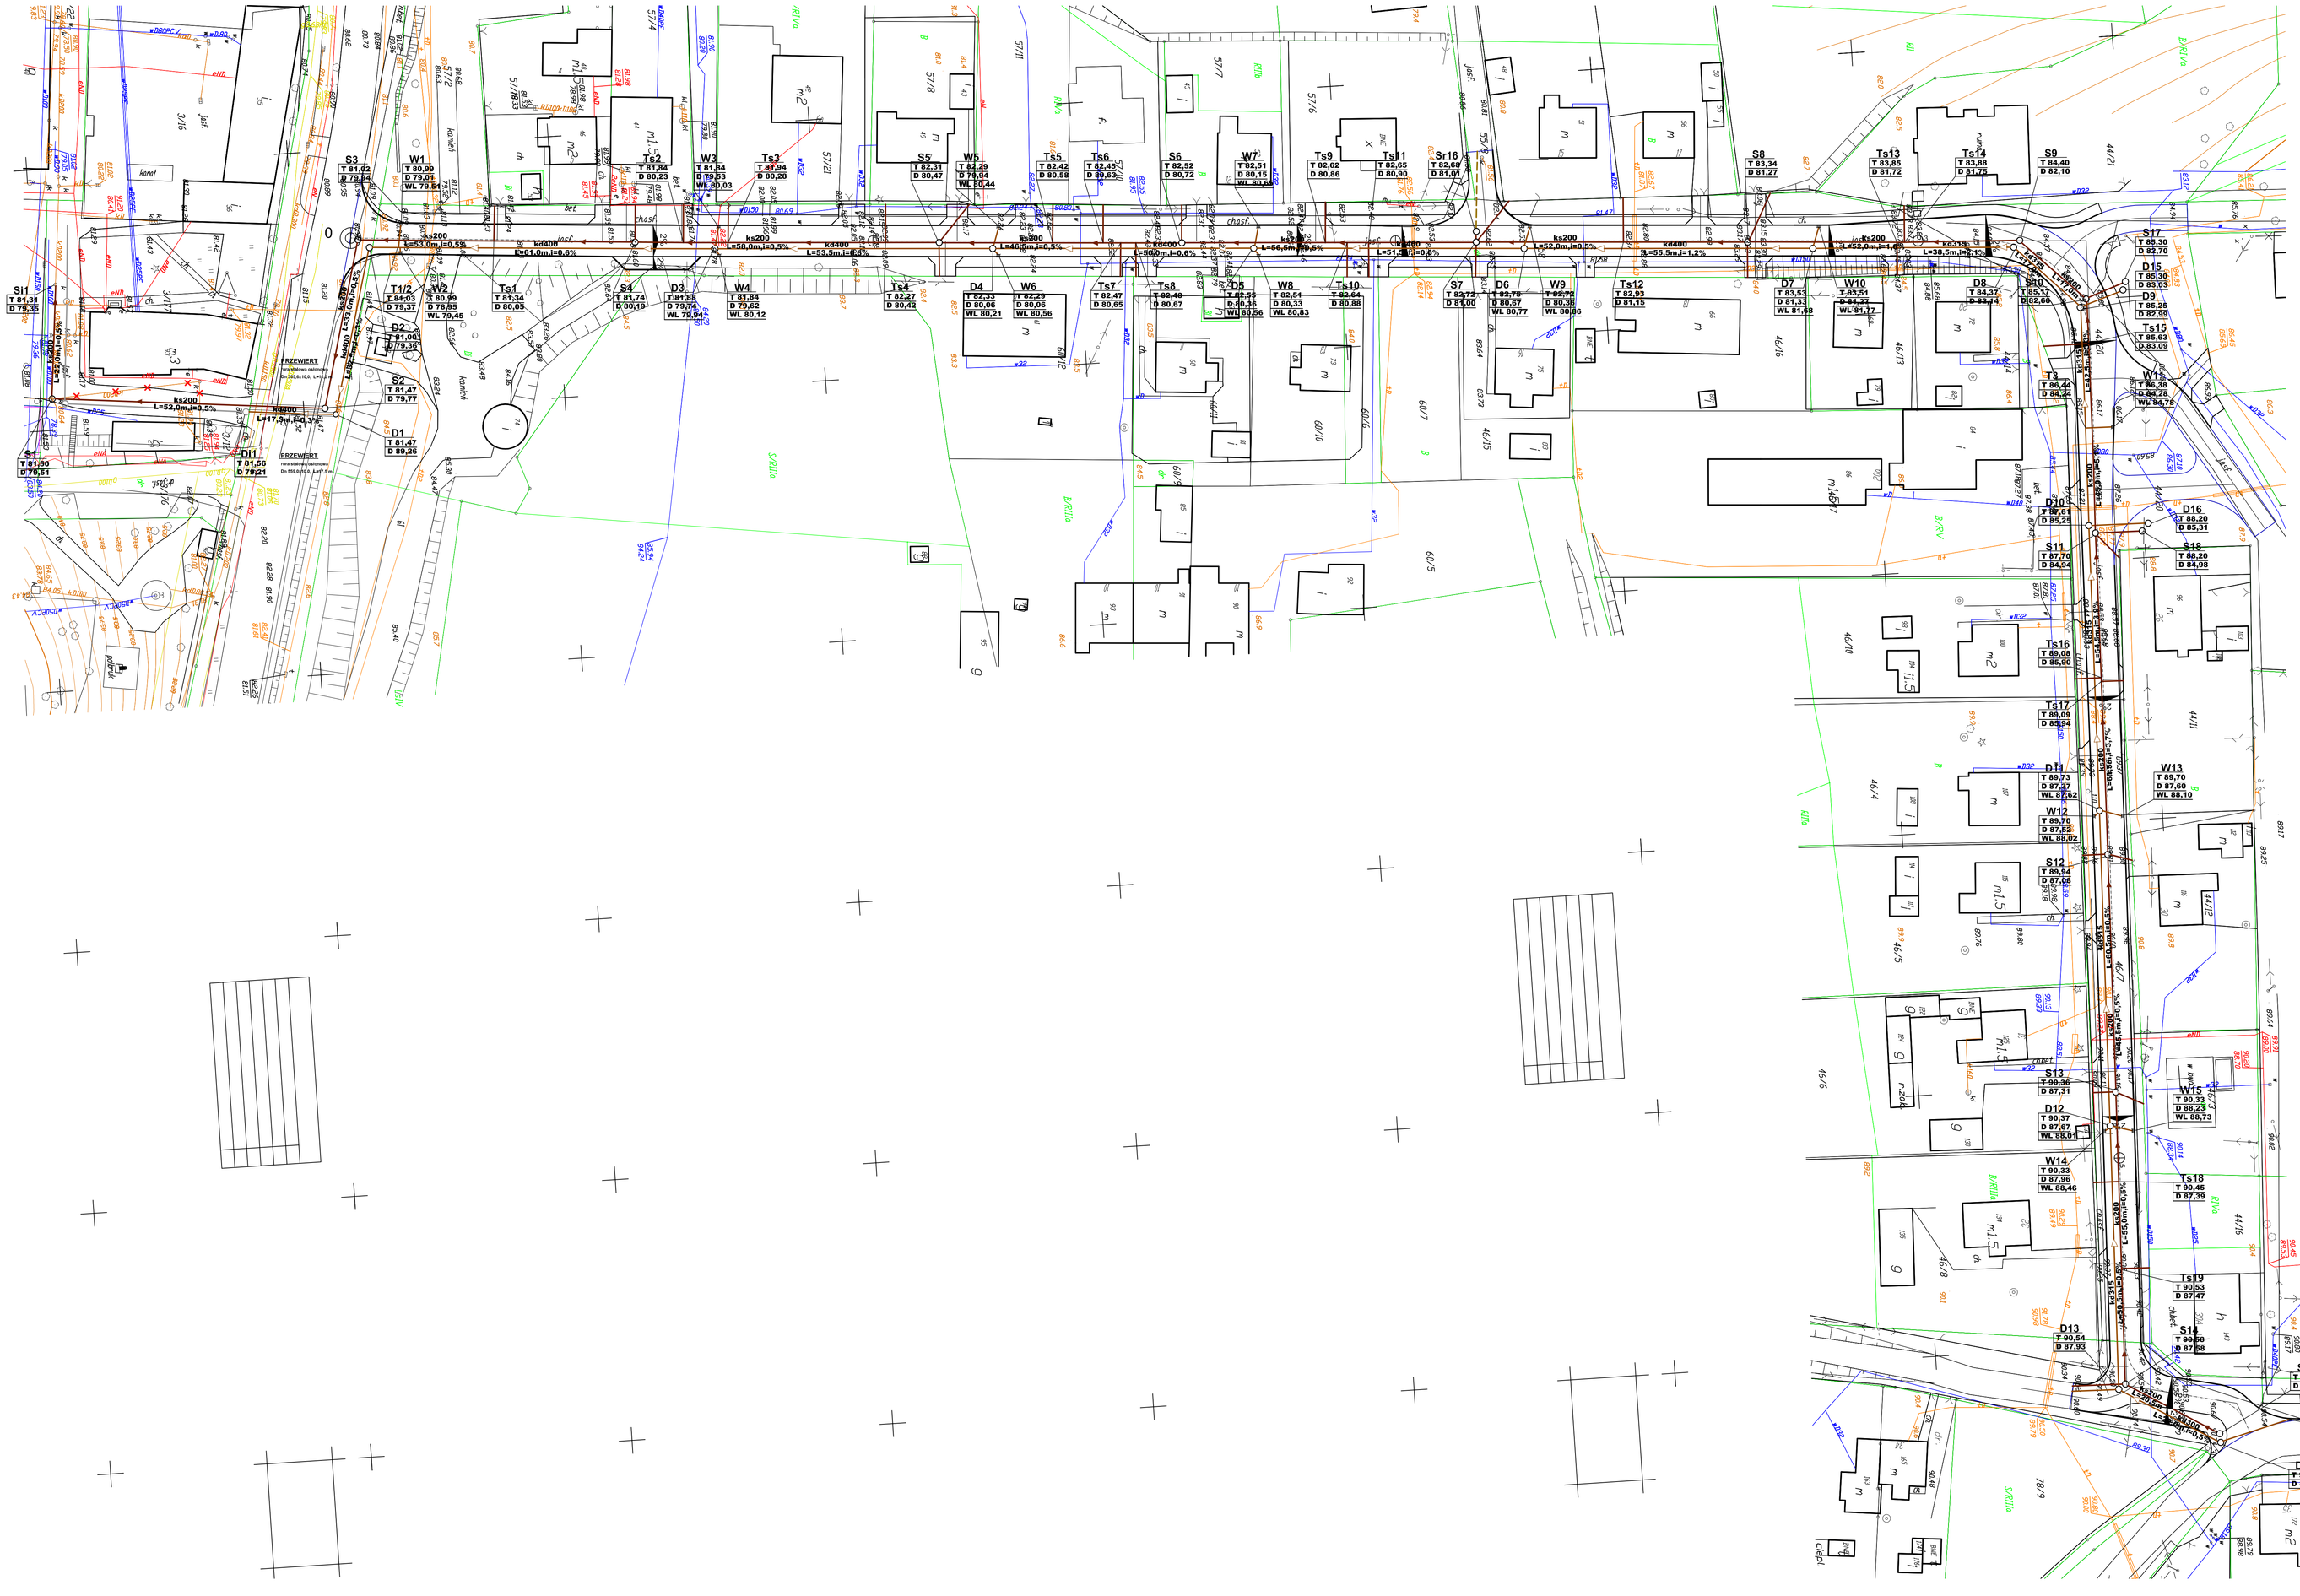
S3 T 81,62 D 79,23
W1 T 80,99 D 79,05 WL 79,55
Ts2 T 81,84 D 80,23
W3 T 81,84 D 80,23 WL 80,03
Ts3 T 82,04 D 80,28
S5 T 82,31 D 80,47
W5 T 82,29 D 79,94 WL 80,44
Ts5 T 82,42 D 80,58
Ts6 T 82,45 D 80,63
S6 T 82,52 D 80,72
W7 T 82,51 D 80,15 WL 80,66
Ts9 T 82,62 D 80,86
Ts11 T 82,65 D 80,90
Sr16 T 82,67 D 81,01
S8 T 83,34 D 81,27
Ts13 T 83,85 D 81,72
Ts14 T 83,86 D 81,75
S9 T 84,40 D 82,10
S17 T 85,30 D 82,70
D15 T 85,30 D 83,05
D0 T 85,25 D 82,90
Ts15 T 85,63 D 83,09
W11 T 86,38 D 84,28 WL 84,78
T3 T 86,40 D 84,34
D10 T 87,44 D 85,22
D16 T 88,20 D 85,31
S18 T 88,20 D 84,98
S11 T 87,70 D 84,94
Ts16 T 89,06 D 85,90
Ts17 T 89,09 D 85,94
W13 T 89,70 D 87,60 WL 88,10
D11 T 89,73 D 87,37 WL 87,82
W12 T 89,70 D 87,33 WL 88,02
S12 T 89,94 D 87,58
S13 T 90,36 D 87,31
D12 T 90,37 D 87,07 WL 88,94
W15 T 90,33 D 88,33 WL 88,73
W14 T 90,33 D 87,24 WL 88,46
Ts18 T 90,45 D 87,39
Ts19 T 90,53 D 87,47
S14 T 90,60 D 87,68
D13 T 90,54 D 87,93
S15 T 90,58 D 87,68
W16 T 90,49 D 88,39 WL 88,89
D14 T 90,58 D 88,04
Si1 T 81,33 D 79,38
S1 T 81,60 D 79,51
D11 T 81,56 D 79,21
T1/2 T 81,42 D 79,37
W2 T 80,89 D 79,05 WL 79,45
D2 T 81,00 D 79,38
S2 T 81,47 D 79,77
D1 T 81,47 D 80,26
Ts1 T 81,04 D 80,05
S4 T 81,74 D 80,19
D3 T 81,38 D 79,74 WL 79,94
W4 T 81,84 D 79,62 WL 80,12
Ts4 T 82,27 D 80,42
D4 T 80,53 D 80,06 WL 80,21
W6 T 80,69 D 80,06 WL 80,56
Ts7 T 82,47 D 80,65
Ts8 T 82,44 D 80,67
D5 T 80,55 D 80,36 WL 80,56
W8 T 80,61 D 80,33 WL 80,83
Ts10 T 80,44 D 80,88
S7 T 83,73 D 81,00
D6 T 80,75 D 80,07 WL 80,77
W9 T 80,75 D 80,38 WL 80,86
Ts12 T 82,93 D 81,15
D7 T 83,53 D 81,33 WL 81,48
W10 T 83,21 D 84,25 WL 81,17
D8 T 84,37 D 83,14
S10 T 85,43 D 82,66
ks200
ki400
L=33,0m,i=0,5%
L=61,0m,i=0,6%
L=58,0m,i=0,5%
L=53,5m,i=0,6%
L=44,0m,i=0,5%
L=50,0m,i=0,6%
L=66,5m,i=0,6%
L=51,0m,i=0,6%
L=52,0m,i=0,5%
L=55,5m,i=1,2%
L=22,0m,i=1,2%
L=39,5m,i=2,1%
L=52,0m,i=0,5%
L=117,0m,i=0,3%
PRZEWIERT
