


ŁĄCZY ARK. 2

Mapa do celów projektowych
Skala 1:1000
województwo-pomorskie
gm. Pakość wieś: Mielnio, Łukowo
kierg. 750/2012
układ 2000+
układ odniesienia "kronstadt 60"

Województwo: kujawsko-pomorskie
Powiat: nowotomawski
Jednostka ewidencyjna: Pakość - W
Obręb: Mielnio, Łukowo

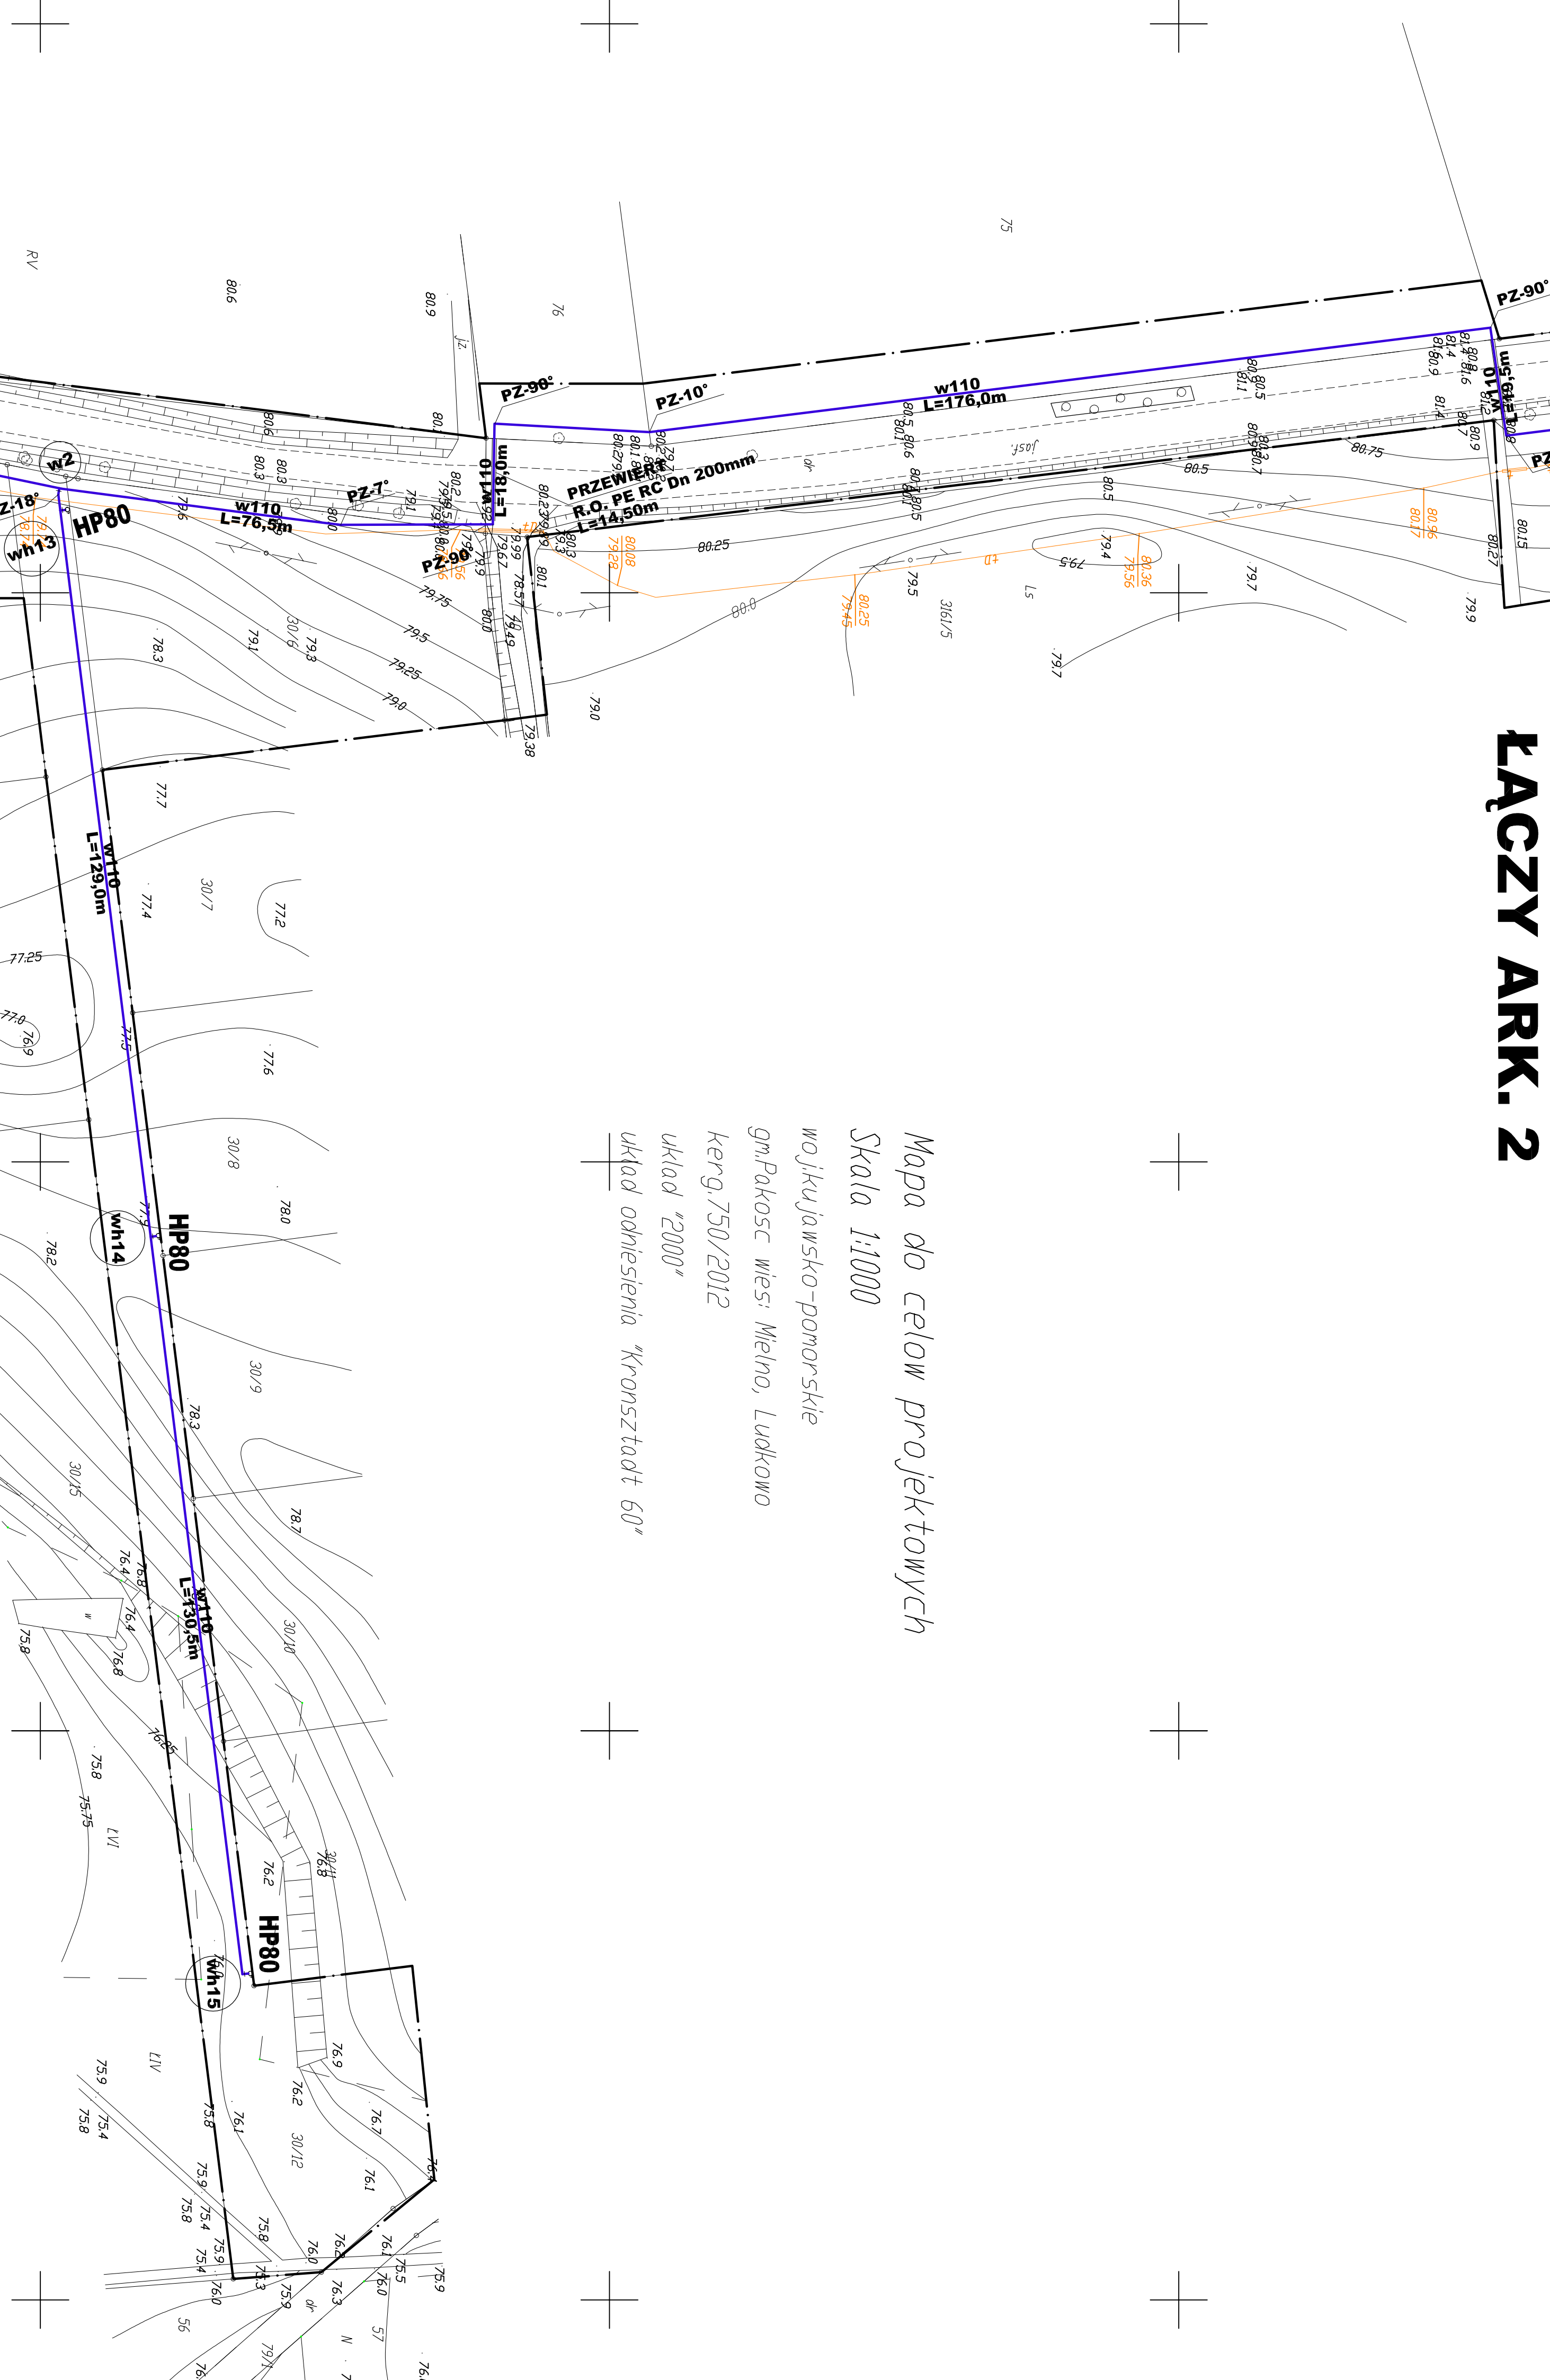

STAROSTWO POWIATOWE
Powiat: nowotomawski
ul. Piłsudskiego 10
88-100 INOWROCŁAW
32 2012-04-24

STAROSTWO POWIATOWE
Powiat: nowotomawski
ul. Piłsudskiego 10
88-100 INOWROCŁAW
32 2012-04-24

ks.rob.51/03/12
kierg.750/2012
Ark.mapy 1ZUD/ 364,221,191; 193; 241; 242; 243; 244
WYKONAWCA:

ul. Białostocka 10
88-100 INOWROCŁAW
32 2012-04-24

LEGENDA

- proj. wodociąg
- nr. węzłów wodociągowych
- proj. hydrant pożarowy nadziemny HP-80
- granica inwestycji/granica oddziaływania inwestycji

INŻYNIERIA SANITARNA		ul. Piłsudskiego 25	
BUDOWA ODCINKA SIECI WODOCIĄGOWEJ W M. ŁUKOWO		88-200 OŚRĘDNO	
Inm. Mielnio, gm. Pakość		TEREN POKRYTY	
INWESTOR		Gmina Pakość, ul. Rynek 4, 88-170 Pakość	
PROJEKTOWAŁ		mgr inż. Sławomir Wójcik	
PRZEWIDZ.		mgr inż. Piotr Barch	
SPRAWDZIŁ		mgr inż. Sławomir Wójcik	
OPRACOWAŁ		mgr inż. Sławomir Wójcik	
VII.2012R		SKALA 1:1000	
		NR 175	

