Województwo: kujawsko-pomorskie
Powiat: Inowrocławski
Jednostka ewidencyjna: Pakość - W
Obręb: Mielno, Ludkowo

ks.rob.51/03/12
kerg.750/2012
Ark.mapy /ZUD/ 364.221.191; 193; 241; 242; 243; 244
WYKONAWCA:

DEGEOSTA UKŁADY PRZESTRZENNE
mgr inż. Andrzej Bodzęcki
ul. Rzymska 25, 86-120 Terespolne
tel. 52 333 16 90, tel. kom. 509 189 178
NIP 556-184-64-97 REGON 092013720
GEODETA UPRAWNIONY
mgr inż. Andrzej Bodzęcki
uprawnienia 7/90/0005

STAROSTWO POWIATOWE
w Inowrocławiu
Powiatowy Zespół Ewidencji Gruntowej i Nieruchomości
ul. Bernarda Chaliński 26-28
88-100 INOWROCŁAW
52 355 82 - 09 - 2 4

STANOWISKO ADMINISTRACJI GEODEZYJNEJ I KARTOGRAFICZNEJ W INOWROCŁAWIU
W oznaczonym uzupełnieniu treści mapy zasadniczej. Dokumentacja aktualizacji treści mapy zasadniczej do zasobu powiatowego: w dniu 2012 -09- 2 4
Niniejsza mapa może służyć do celów projektowych. Projektowane obiekty budowlane wymagające pozwolenia na budowę powinny być usytuowane w powiązaniu z punktami osnowy poziomej (sieć ...) sprawdzona do wykonania prac geodezyjnych.
Inowrocław 2012 -09- 2 4
(data i pieczęć urzędu, nazwisko, stanowisko osoby upoważnionej do wydania mapy)
Zbigniew Kozłowski
Inspektor
w Wydziale Geodezji, Katastru i Gospodarki Nieruchomościami

LEGENDA

- proj. wodociąg
- (W) nr. wejściów wodociągowych
- HP-80 proj. hydrant pożarowy nadziemny HP-80
- granica inwestycji/granica oddziaływania inwestycji
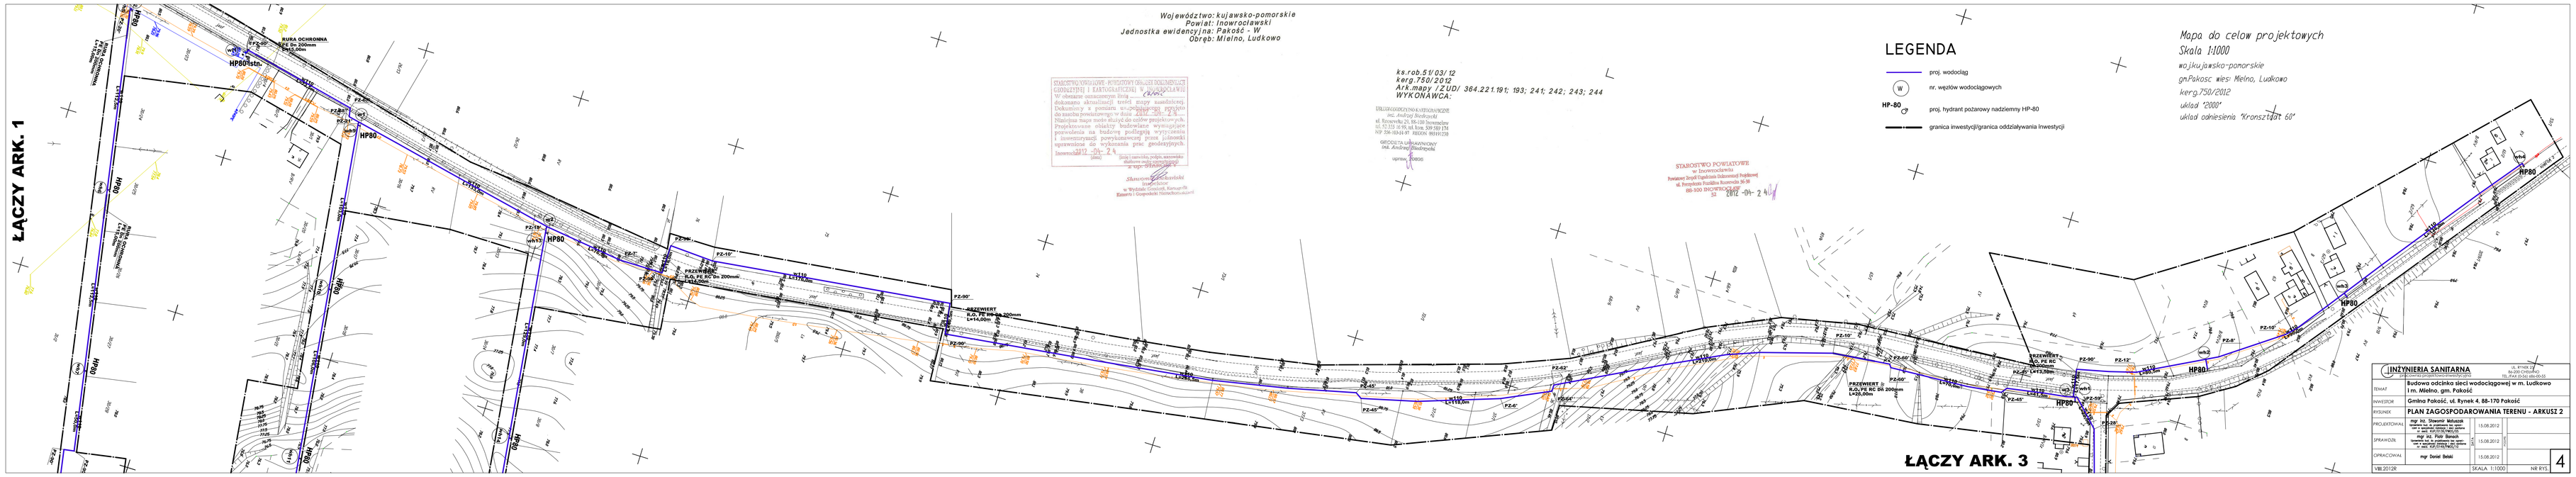
Mapa do celów projektowych
Skala 1:1000
województwo kujawsko-pomorskie
gm.Pakość wieś Mielno, Ludkowo
kerg.750/2012
układ "2000"
układ odniesienia "Kronsztadt 60"